


122 02

N

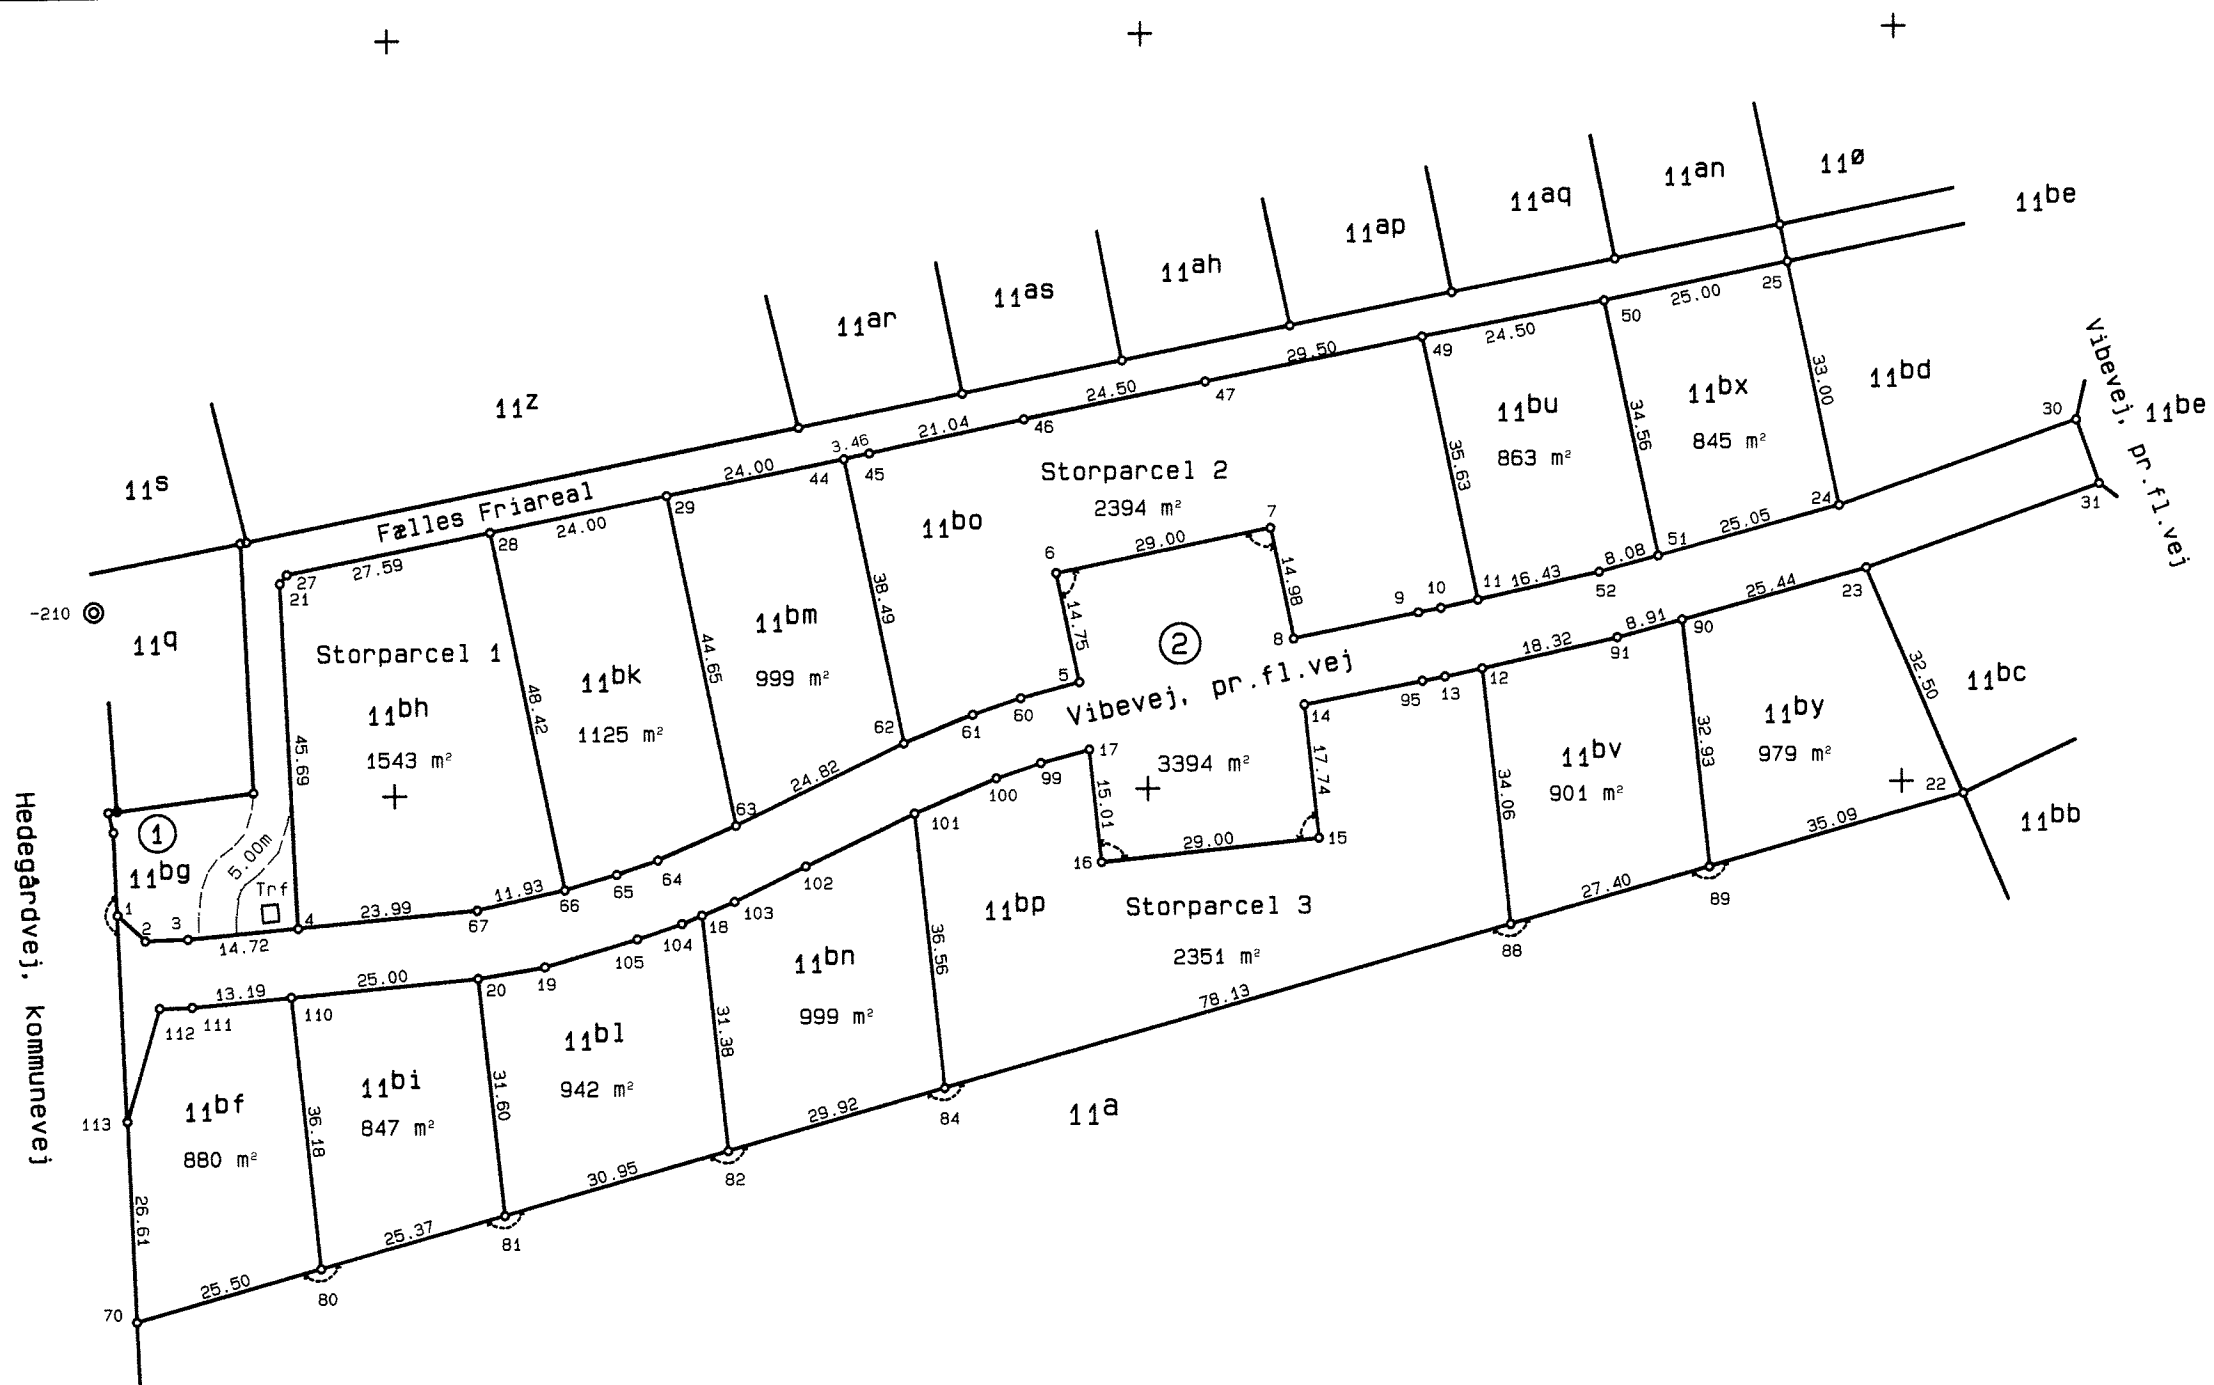

Ejerlav: Den mellemste Del, Borbjerg

Kommune: Holstebro
 Opmålt i november 2006
 Målforshold: 1: 1000
 Lsp. j.nr.: 2065146
 NK

Landinspektør

Signaturforklaring:

- B o : Betonskelpæl
- J o : Jennør med skeltegn
- P o : Plade eller bolt med skeltegn
- T o : Træpæl med skeltegn

- NT o : Stor Natursten i skel
- B/D o : Betonskelpæl sikret med underjordisk drænrør
- B/J o : Betonskelpæl sikret med underjordisk jennør
- J/D o : Jennør sikret med underjordisk drænrør
- J/J o : Jennør sikret med underjordisk jennør
- : Blindt skel, der ikke bortfalder

Andre signaturen:
 Se DS 104 og 198

⊙-209

Mål eller koordinater, der kun er til brug ved indlægningen på matrikelkortet, er angivet med klamme.
 Mål eller koordinater, der er overført fra en sag, der tidligere er indsendt til kort- og matrikelstyrelsen, er mærket med gm

Landinspektørcentret Kjeldbjerg A/S

Kirkestræde 3,1 . 7500 Holstebro
 Tlf. 97401517 . Fax 97401507
 E-mail adresse : kjeldbjerg@lc-dk.dk