


N

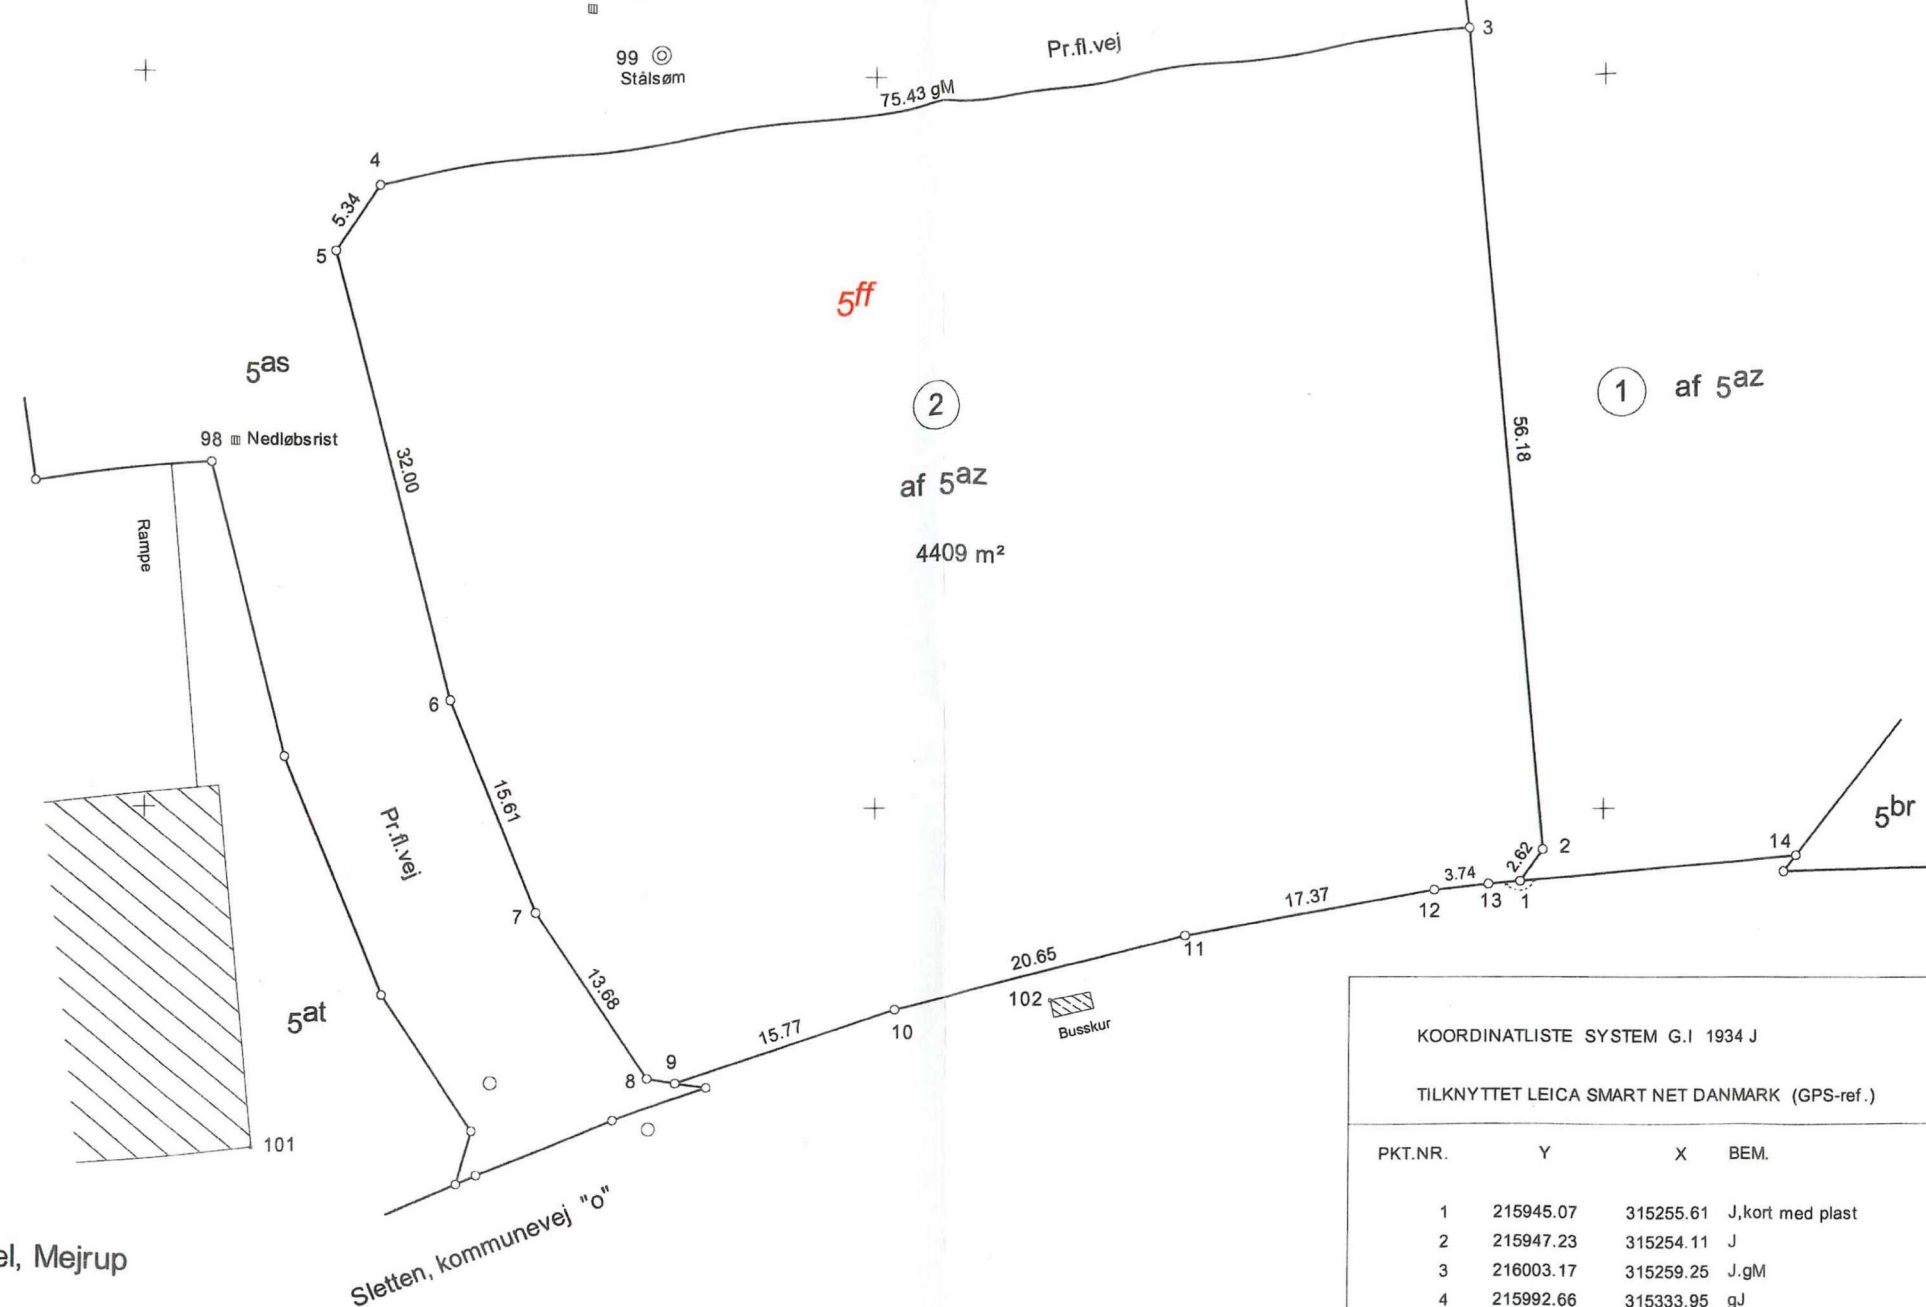

Ejerlav: Den sydvestlige Del, Mejrup

Kommune: Holstebro

Opmålt i/beregnet januar 2023

Målforhold: 1:500

Lsp. j.nr.: 2235007

Jens Kjeldbjerg
Landinspektør

Signaturforklaring:

B o : Betonskelpæl

J o : Jernrør med skeltegn

P o : Plade eller bolt med skeltegn

T o : Træpæl med skeltegn

B/D o : Betonskelpæl sikret med underjordisk drænrør

B/J o : Betonskelpæl sikret med underjordisk jernrør

J/D o : Jernrør sikret med underjordisk drænrør

J/J o : Jernrør sikret med underjordisk jernrør

----- : Blindt skel, der ikke bortfalder

Andre signaturer:

Se DS 104 og 198

Mål eller koordinater, der kun er til brug ved indlæggningen på matrikelkortet, er angivet med klamm e.

Mål eller koordinater, der er overført fra en sag, der tidligere er indsendt til kort- og matrikels tilsyn, er mærket med gM

KOORDINATLISTE SYSTEM G.I 1934 J

TILKNYTTET LEICA SMART NET DANMARK (GPS-ref.)

PKT.NR.	Y	X	BEM.
1	215945.07	315255.61	J,kort med plast
2	215947.23	315254.11	J
3	216003.17	315259.25	J,gM
4	215992.66	315333.95	gJ
5	215988.23	315336.93	gJ
6	215957.24	315328.96	gJ
7	215942.78	315323.09	gJ
8	215931.47	315315.39	gJ
9	215931.14	315313.48	gJ
10	215936.22	315298.55	gJ
11	215941.32	315278.54	gJ
12	215944.45	315261.46	gJ
13	215944.88	315257.74	gJ
14	215946.80	315236.73	gM
98	215975.11	315343.78	Nedløbsrist
99	216001.51	315314.71	Stålsøm
101	215926.79	315342.58	Byghj.element
102	215936.88	315287.66	Byghj.busskur