

Måleblad

Mærk:

Ifølge lovbekendtgørelse nr. 6 af 7. jan. 1977, er den, som flytter, borttager, beskadiger eller ødelægger et kendeligt skelmærke eller et varigt mærke for opmåling, pligtig at betale udgifterne ved dets genanbringelse.

Opmålingsdistrikt	123	07
-------------------	-----	----


Angående nummererede punkter henvises til koordinatlisten.

- Skelpunkt afmærket med:
- B o Betonskelpæl
  - J o Jernrør med skeltegn
  - S o Sten med skeltegn
  - T o Træpæl med indbrændt skeltegn

Signaturorklaring

- Skel, der findes i marken
  - Blinde skel, der ikke bortfalder
- Særlige signaturer se D. S. 198 (Febr. 1940)

- Betonblok og drænrør
- Bipunkt afmærket med:
- B o Betonblok
- D o Drænrør

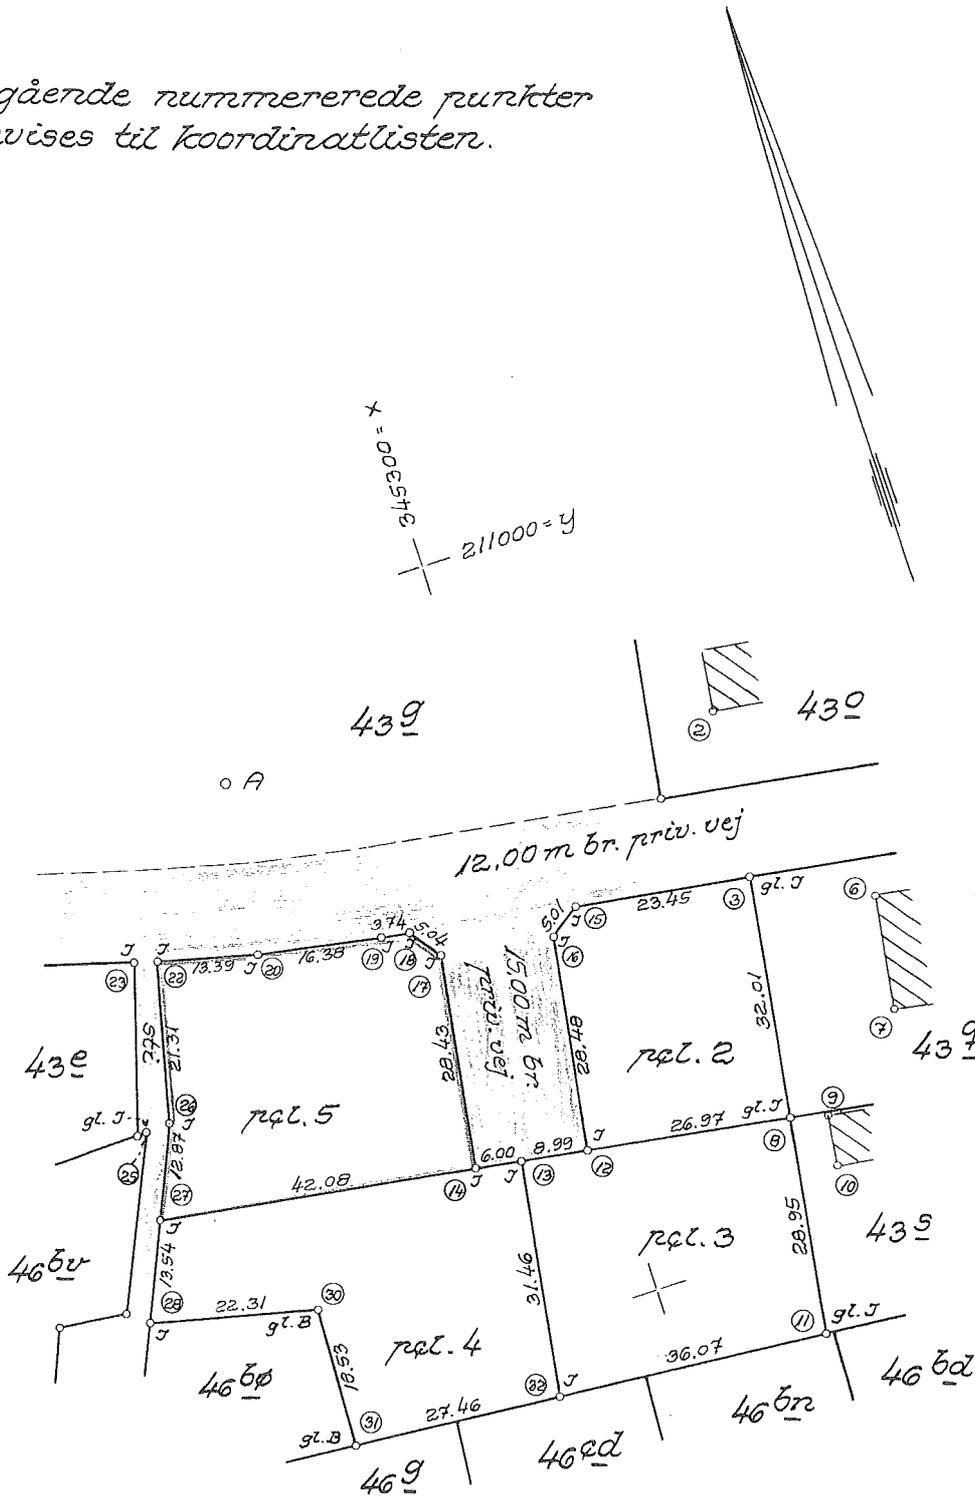

Ejerlav: *Sdr. Nissum Mark, Sdr. Nissum*  
 Kommune: *Ulfborg - Vemb*

Opmålt i *februar* 19 *81* af

Målforshold: *1:1000.*

Jr. nr. *22/80. 3824.*

*V. Brandt Jensen*

**LANDINSPEKTØRERNE**  
 Landinspektør C. H. KNUDSEN . V. BRANDT JENSEN

Bildtsvej 15 . Tlf. (07) 32 12 22