


Kommunevej, Hvamvej - "r"

7000f

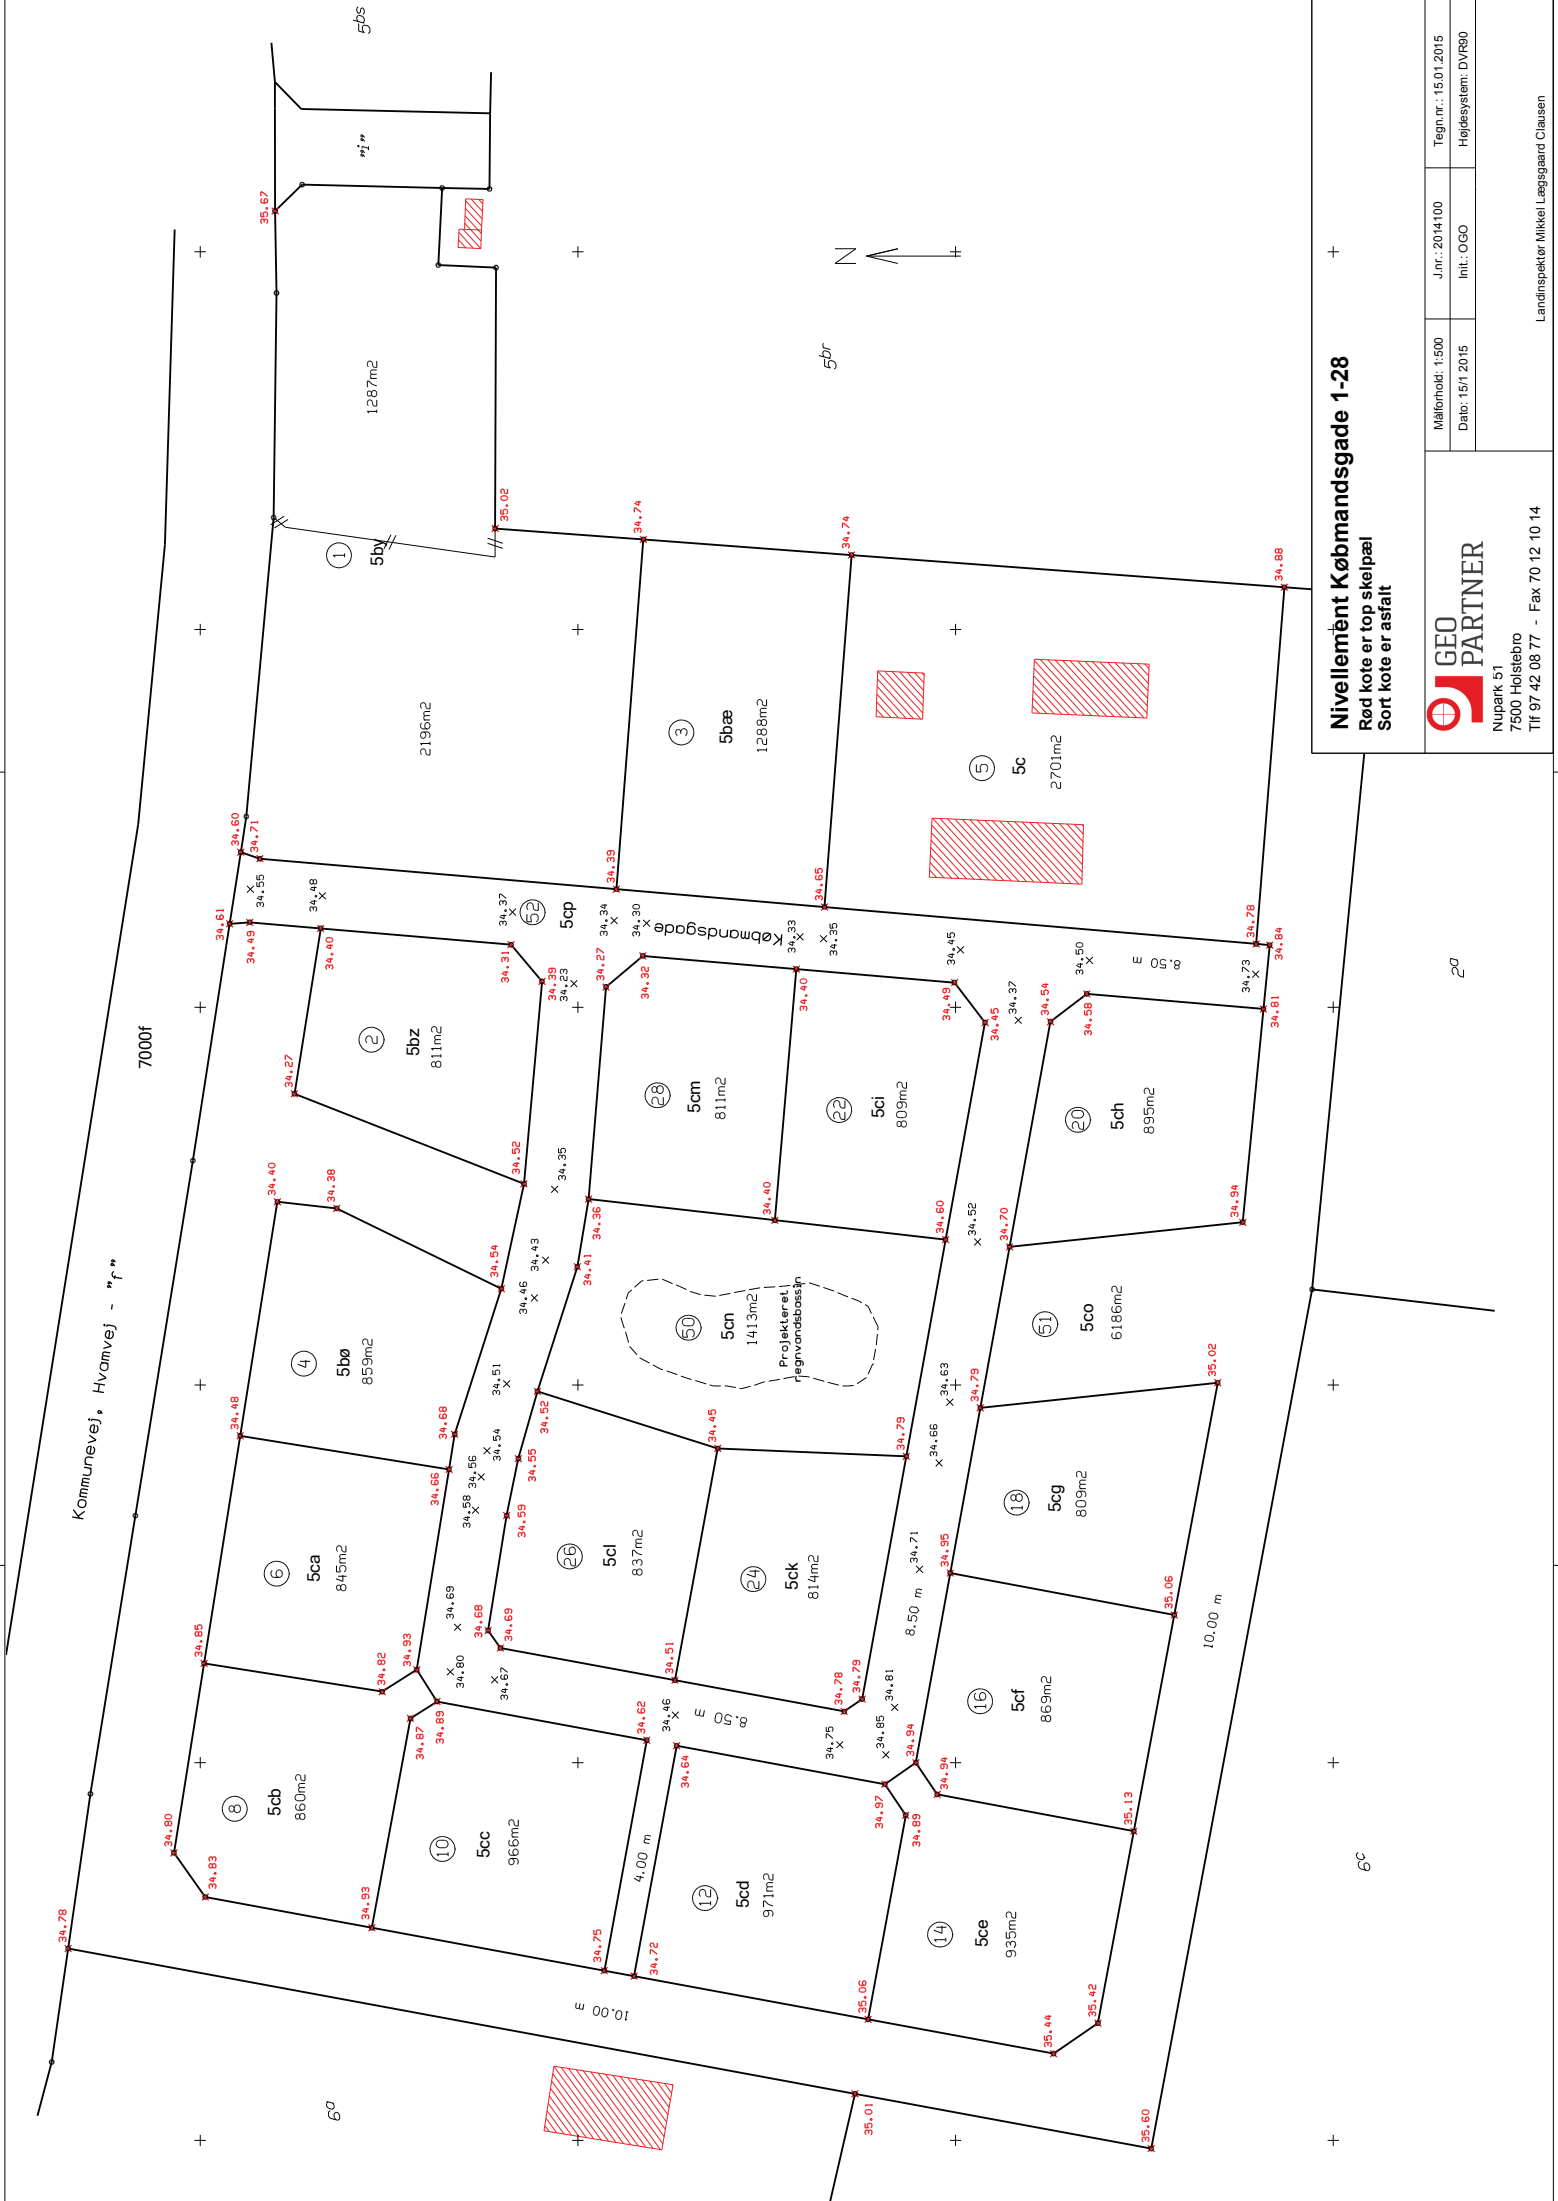

Nivellement Købmandsgade 1-28

Red kote er top skejpæl
Sort kote er asfalt



Nupark 51
7500 Holstebro
Tlf 97 42 08 77 - Fax 70 12 10 14

Landsinspektør Mikkel Læssgaard Clausen

Målfornhold: 1:500	J.nr.: 2014/100	Tegnr.nr.: 15.01.2015
Dato: 15/1 2015	Int.: OGO	Højdesystem: DVR90

6c

2a

