
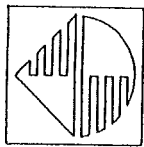


1111

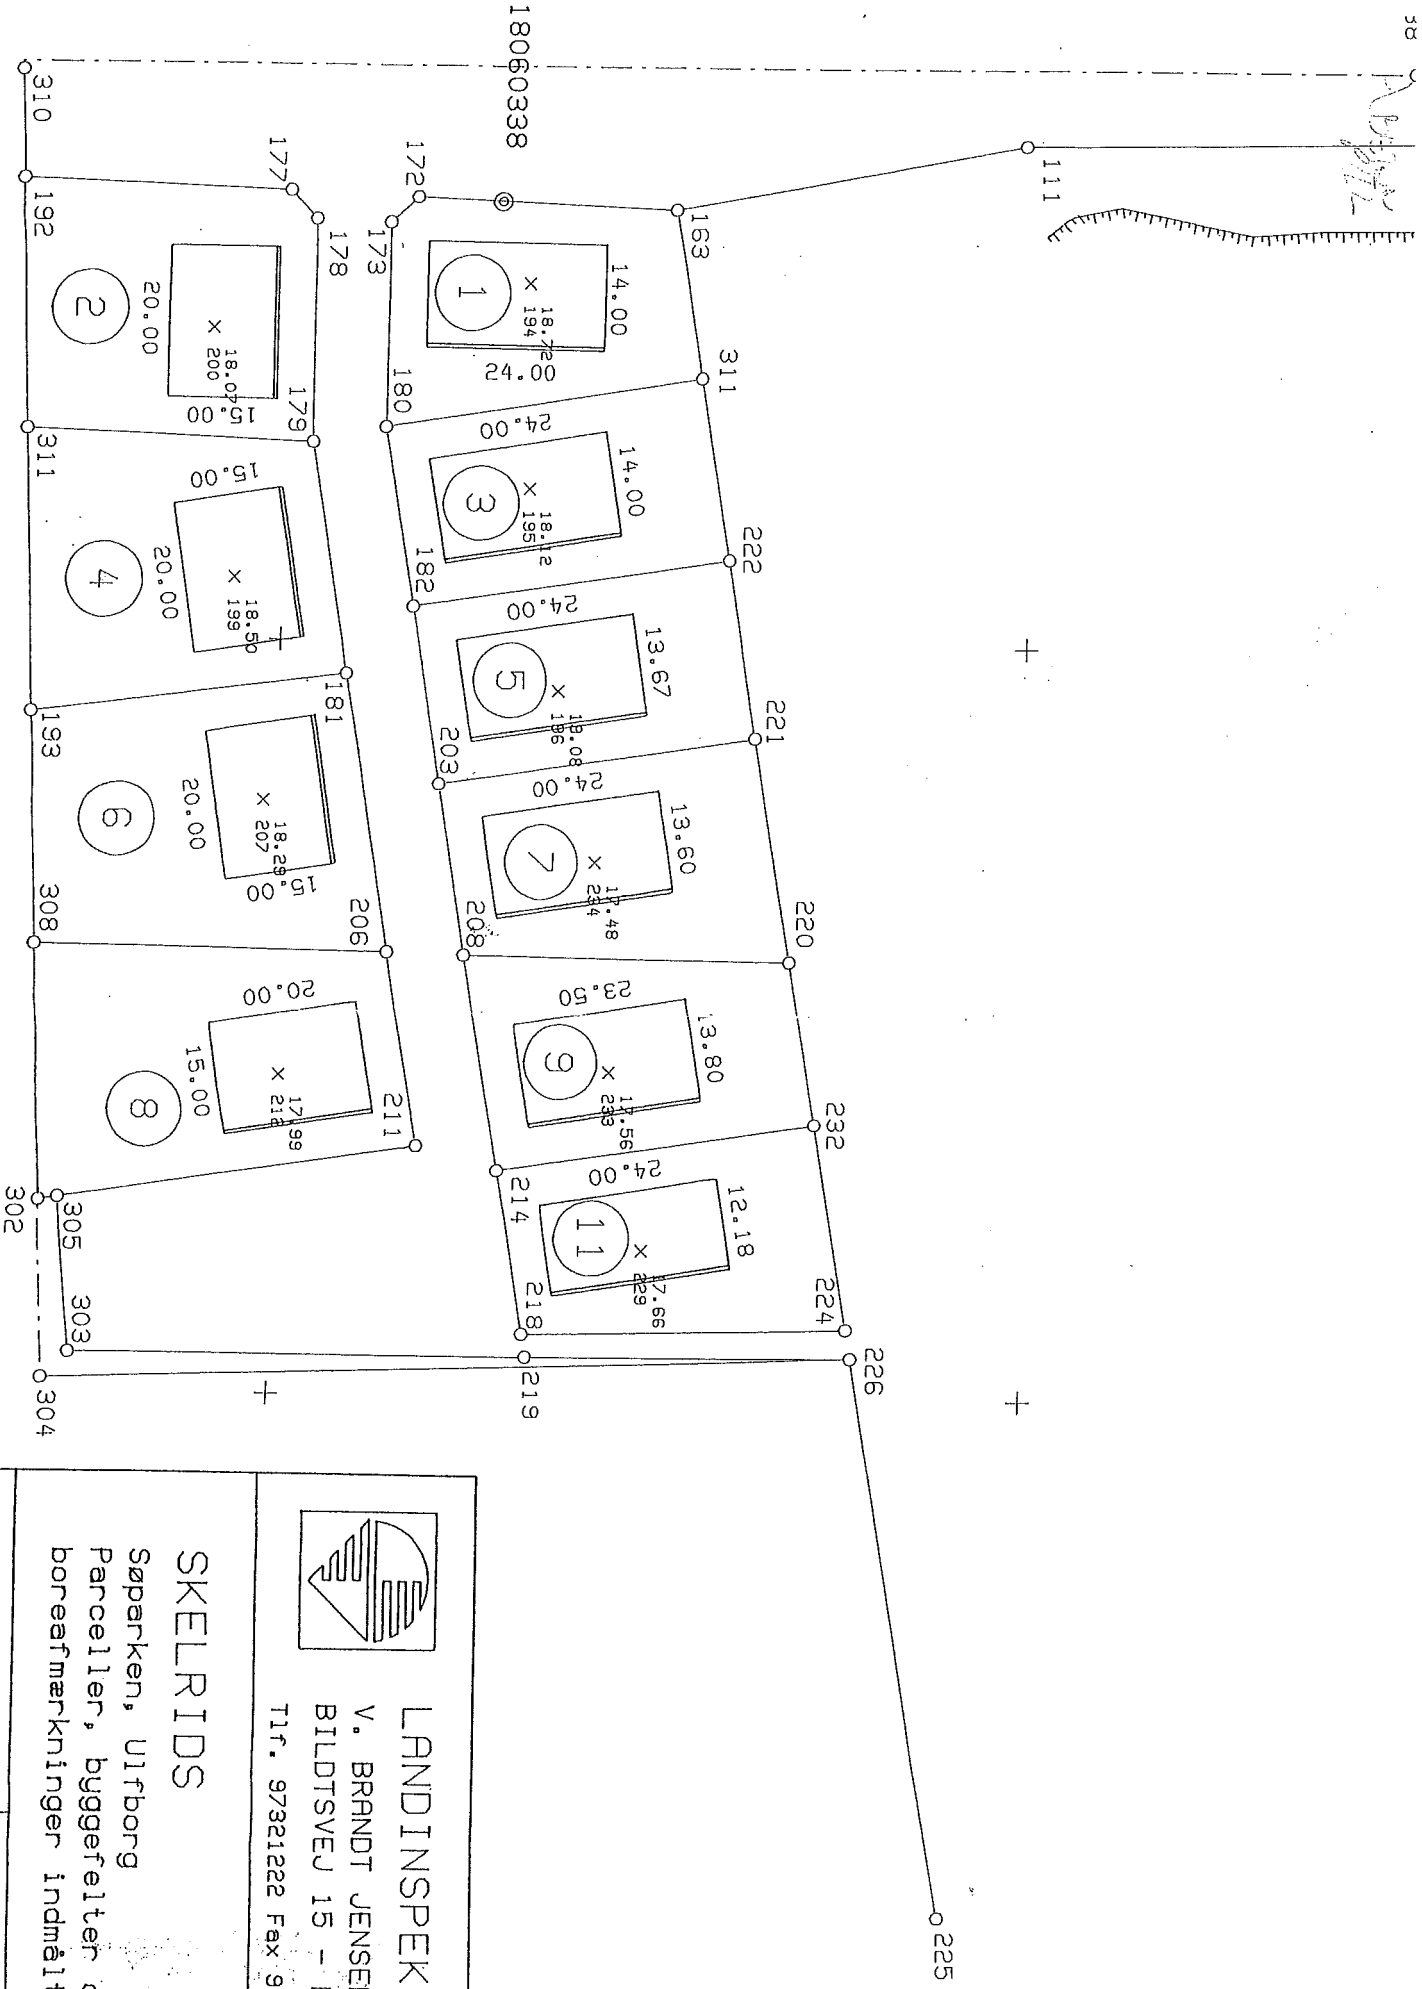

LANDINSPEKTØR IRMF
 V. BRANDT JENSEN
 BILDTSVEJ 15 - RINGKØBING
 Tlf. 97321222 Fax 97323900

SKELRIDS

Søparken, Urtborg
 Parceller, byggefeltet og
 boreafmærkninger indmålt.

Tegn.nr.: 1a	Init.: RH	Må
J.nr.: 96303.3098	Dato: December, 1998	
	Rev.:	