


© -338

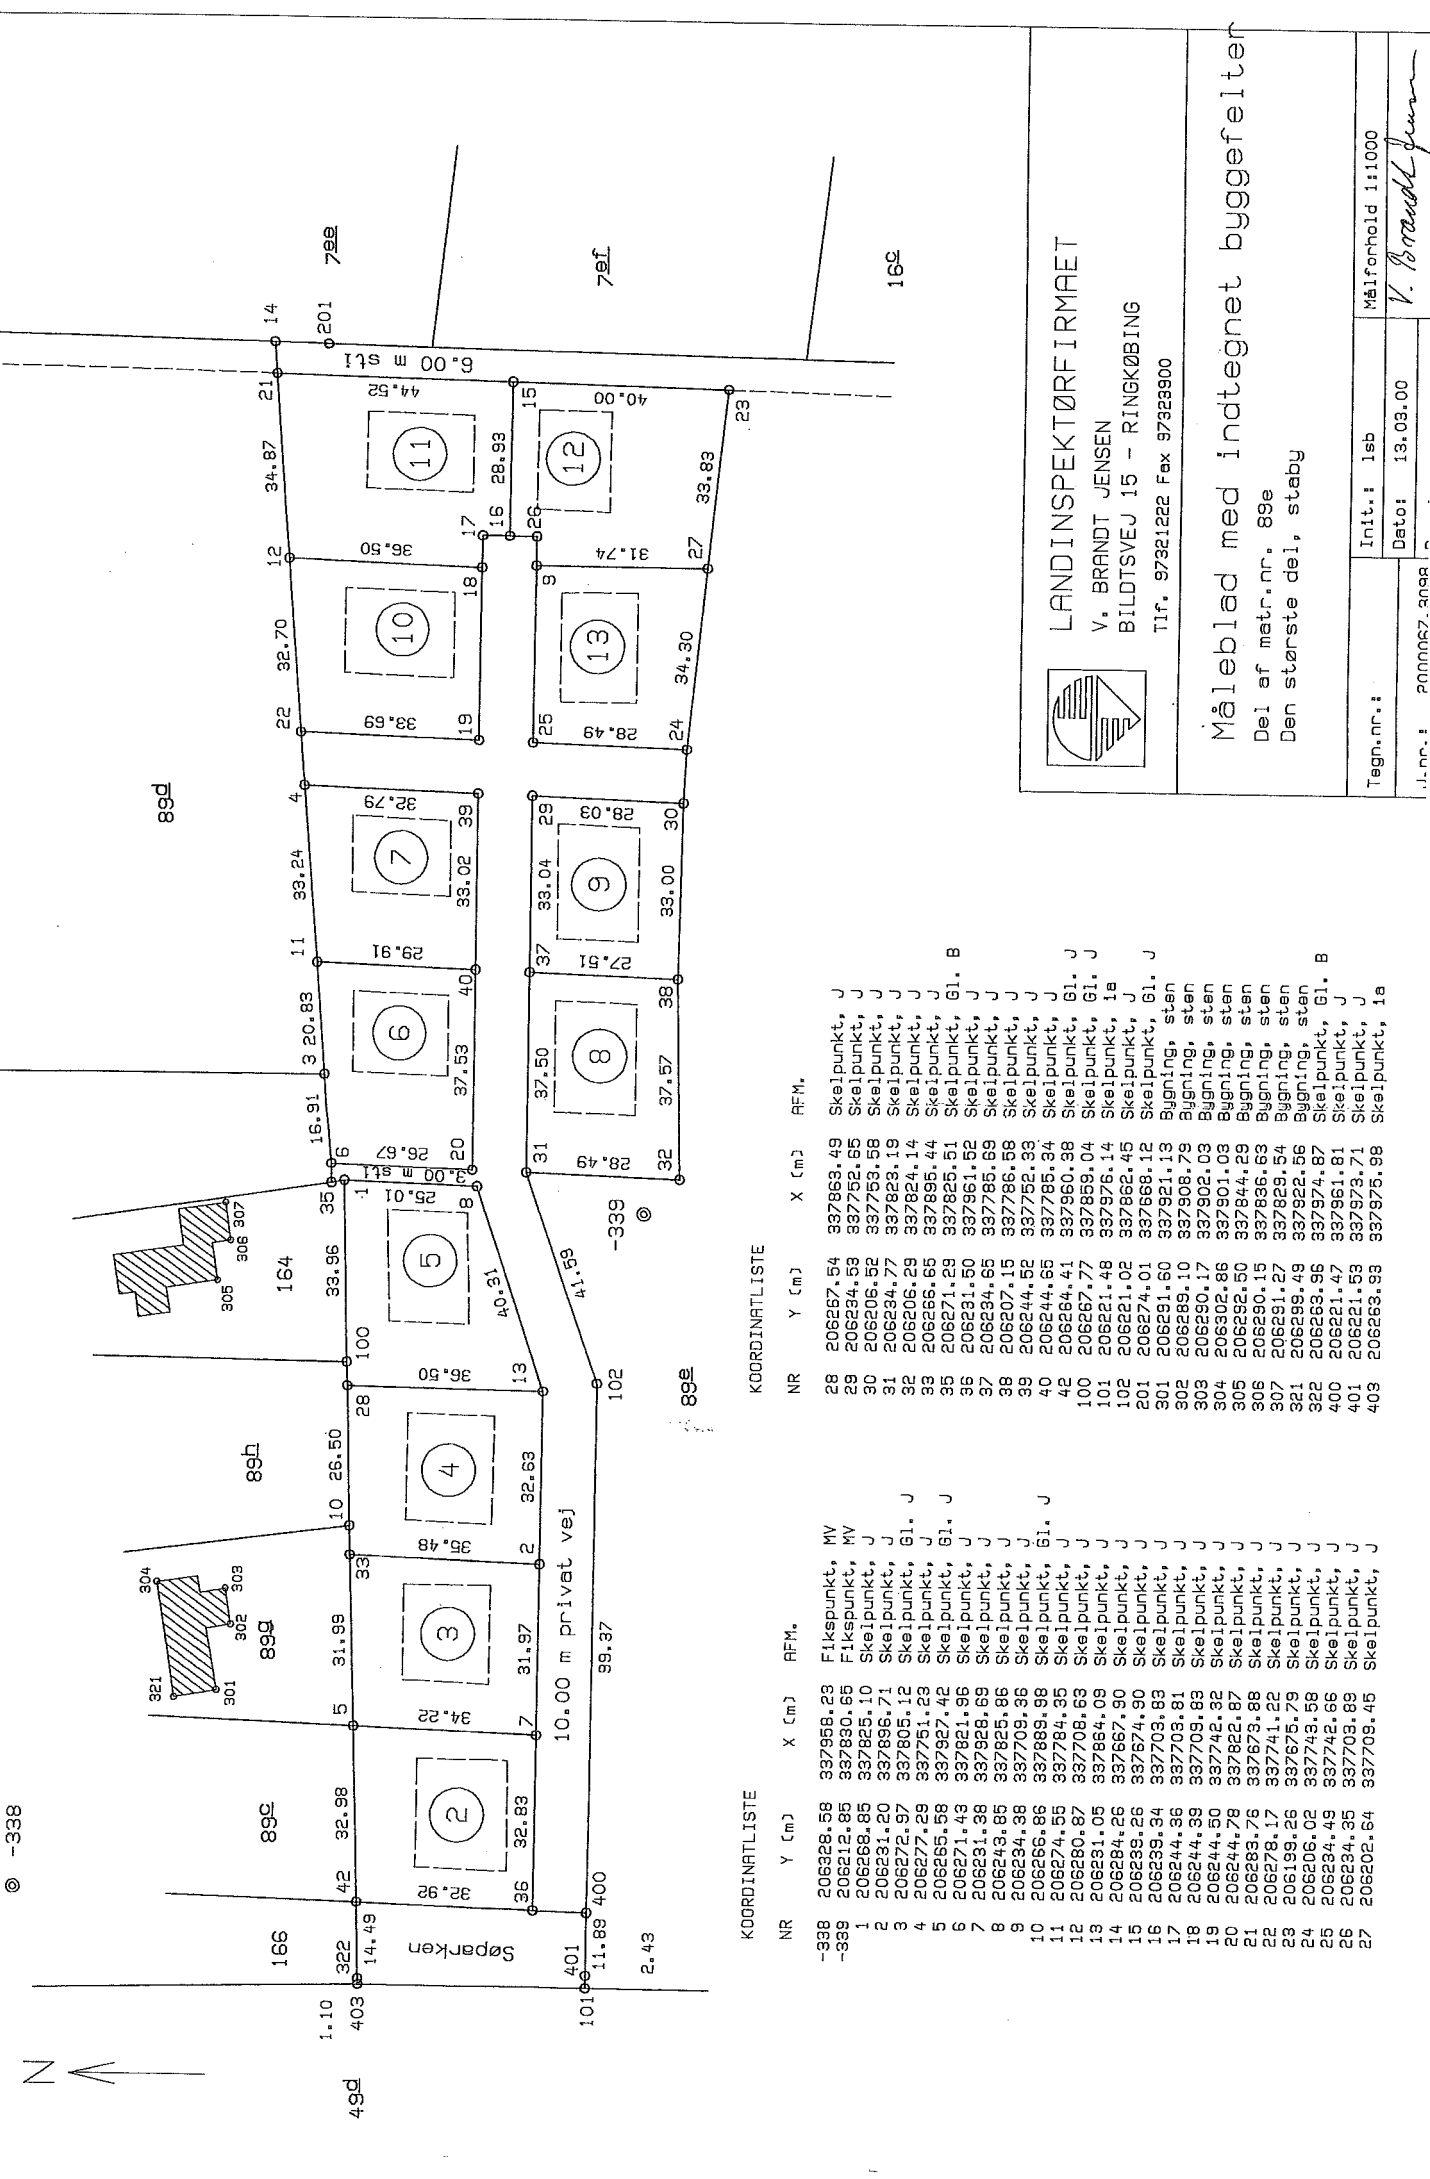

KOORDINATLISTE

NR	Y [m]	X [m]	RFM.
-338	206328.58	337958.23	Fikspunkt, MV
-339	206212.85	337830.65	Fikspunkt, MV
1	206266.85	337825.10	Skeipunkt, J
2	206231.20	337896.71	Skeipunkt, J
3	206272.97	337805.12	Skeipunkt, G1. J
4	206227.29	337751.23	Skeipunkt, J
5	206285.58	337927.42	Skeipunkt, G1. J
6	206271.43	337821.96	Skeipunkt, J
7	206231.38	337828.69	Skeipunkt, J
8	20623.85	337825.86	Skeipunkt, J
9	206234.38	337709.36	Skeipunkt, J
10	206266.85	337889.98	Skeipunkt, J
11	206274.55	337784.35	Skeipunkt, G1. J
12	206280.87	337708.63	Skeipunkt, J
13	206231.03	337864.09	Skeipunkt, J
14	206284.26	337667.90	Skeipunkt, J
15	206239.26	337674.90	Skeipunkt, J
16	206239.34	337703.83	Skeipunkt, J
17	206244.36	337703.81	Skeipunkt, J
18	206244.39	337709.83	Skeipunkt, J
19	206244.30	337742.32	Skeipunkt, J
20	206244.78	337822.87	Skeipunkt, J
21	206238.76	337673.88	Skeipunkt, J
22	206278.17	337741.22	Skeipunkt, J
23	206199.26	337675.79	Skeipunkt, J
24	206206.02	337743.58	Skeipunkt, J
25	206234.49	337742.66	Skeipunkt, J
26	206234.35	337708.89	Skeipunkt, J
27	206202.64	337709.45	Skeipunkt, J
28	206267.54	337863.49	Skeipunkt, J
29	206234.53	337752.65	Skeipunkt, J
30	206206.52	337753.58	Skeipunkt, J
31	206234.77	337823.19	Skeipunkt, J
32	206206.29	337824.14	Skeipunkt, J
33	206266.65	337896.44	Skeipunkt, J
35	206271.29	337825.51	Skeipunkt, G1. B
36	206231.50	337961.52	Skeipunkt, J
37	206234.65	337786.69	Skeipunkt, J
38	206207.15	337786.58	Skeipunkt, J
39	206244.52	337752.33	Skeipunkt, J
40	206244.65	337785.34	Skeipunkt, J
42	206264.41	337960.38	Skeipunkt, G1. J
100	206267.77	337859.04	Skeipunkt, G1. J
101	206221.48	337976.14	Skeipunkt, G1. J
102	206221.03	337862.45	Skeipunkt, J
201	206224.01	337668.12	Skeipunkt, G1. J
301	206231.60	337921.13	Bygning, sten
302	206289.10	337908.79	Bygning, sten
303	206230.17	337902.03	Bygning, sten
304	206302.86	337801.03	Bygning, sten
305	206282.50	337844.29	Bygning, sten
306	206280.15	337836.63	Bygning, sten
307	206231.27	337828.54	Bygning, sten
321	206299.49	337822.56	Bygning, sten
322	206233.96	337974.87	Bygning, sten
400	206221.47	337961.81	Skeipunkt, J
401	206221.53	337873.71	Skeipunkt, J
403	206263.93	337975.98	Skeipunkt, J

LANDINSPEKTØRFIRMAET
 V. BRANDT JENSEN
 BILDTSVEJ 15 - RINGKØBING
 Tlf. 97321222 Fax 97323900

Måleblad med indtegnet byggefelter
 Del af matr.nr. 89e
 Den største del, staby

Tegn.nr.:	Init.:	Isb	Målførhold 1:1000
J.nr.:	2000067.3008	Dato:	13.03.00

V. Brandt Jensen