
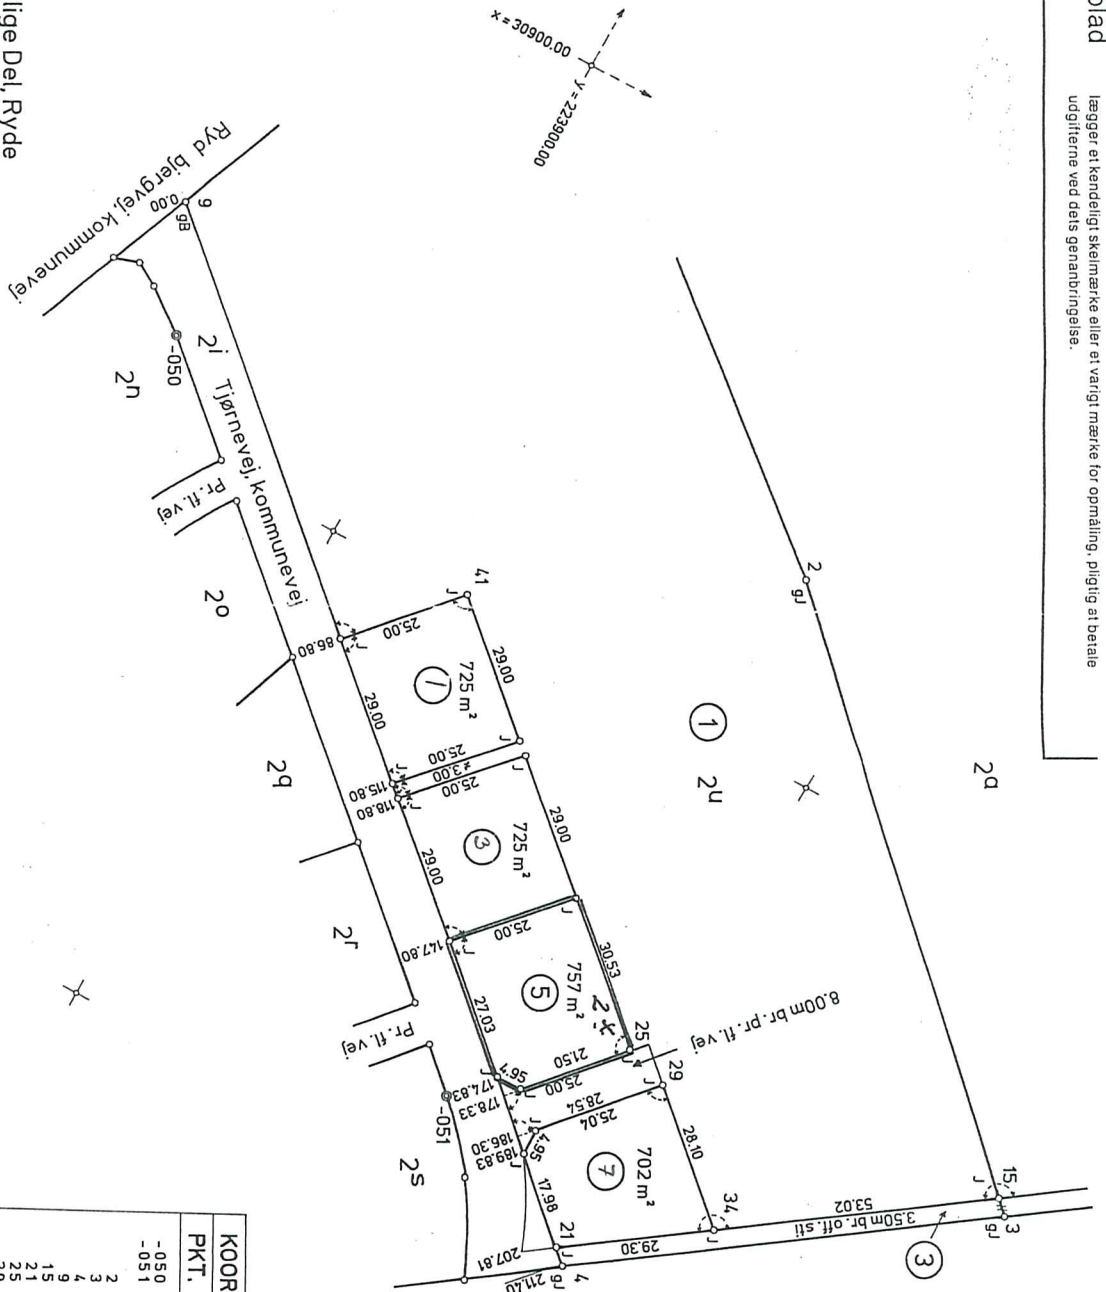


Henning Kjeldbjerg

Landinspektør

POPELALLE 103 · 7500 HOLSTEBRO

TF: 07 - 42 01 50 & 41 01 55

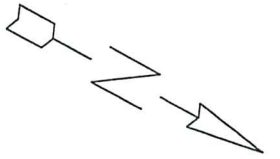

| KOORDINATLISTE SYSTEM G1. 1934 | | | |
|--------------------------------|-----------|-----------|-------|
| PKT. | Y | X | |
| -050 | 223856.93 | 308917.73 | |
| -051 | 223969.75 | 308816.75 | |
| 2 | 223980.92 | 308934.05 | g1/gm |
| 3 | 224070.66 | 308846.95 | g1/gm |
| 4 | 224003.42 | 308799.75 | g1/gm |
| 9 | 223845.96 | 308940.87 | gB/gm |
| 15 | 224068.14 | 308849.40 | |
| 21 | 224000.75 | 308802.13 | |
| 25 | 223995.49 | 308840.42 | |
| 29 | 224003.81 | 308837.71 | |
| 34 | 224024.73 | 308818.95 | |
| 41 | 223927.33 | 308901.51 | |

Ejerlav: Den sydvestlige Del, Ryde

Kommune: Vinderrup

Opmålt: oktober 1991

Målestok: 1:1000

Lsp. f. nr.: 9017-3

JB

Henning Kjeldbjerg
Landinspektør

Signaturforklaring:

- B o : Betonskæpæl
- J o : Jernrør med skellegn
- P o : Plade eller bolt med skellegn
- T o : Træpæl med skellegn

- B/D o : Betonskæpæl sikret med underjordisk drænrør
- B/J o : Betonskæpæl sikret med underjordisk jernrør
- J/D o : Jernrør sikret med underjordisk drænrør
- J/J o : Jernrør sikret med underjordisk jernrør
- o : Blindt skel, der ikke bortfalder

Andre signaturer:
Se DS 104 og 198

Mål eller koordinater, der kun er til brug ved indlægningen på matrikelkortet, er angivet med klamme.
Mål eller koordinater, der er overført fra en sag, der tidligere er indsendt til matrikelinspektøret, er mærket med G1.