


**Mærk:** Ifølge lovbekendtgørelse nr. 257 af 8 juni 1971, er den, som flytter, borttager, beskadiger eller odelægger et kendetligt skelmærke, pligtig at afholde udgifterne ved dets genanbringelse

**HENNING KJELDBJERG**  
 Landinspektør  
 7500 Holstebro. Tlf. (07) 42 01 50

**Skelpunkt afmærket med:**  
 B o Betonskelpæl  
 J o Jernrør med skeltegn  
 S o Sten med skeltegn  
 T o Træpæl med indbrændt skeltegn

**Signaturforklaring**  
 — Skel, der findes i marken  
 - - - Blinde skel, der ikke bortfalder  
 Særlige signaturer: se D S 198 (Febr. 1940)

**Fikspunkt afmærket med:**  
 o Betonblok og drænrør  
**Bipunkt afmærket med:**  
 B o Betonblok  
 D o Drænrør

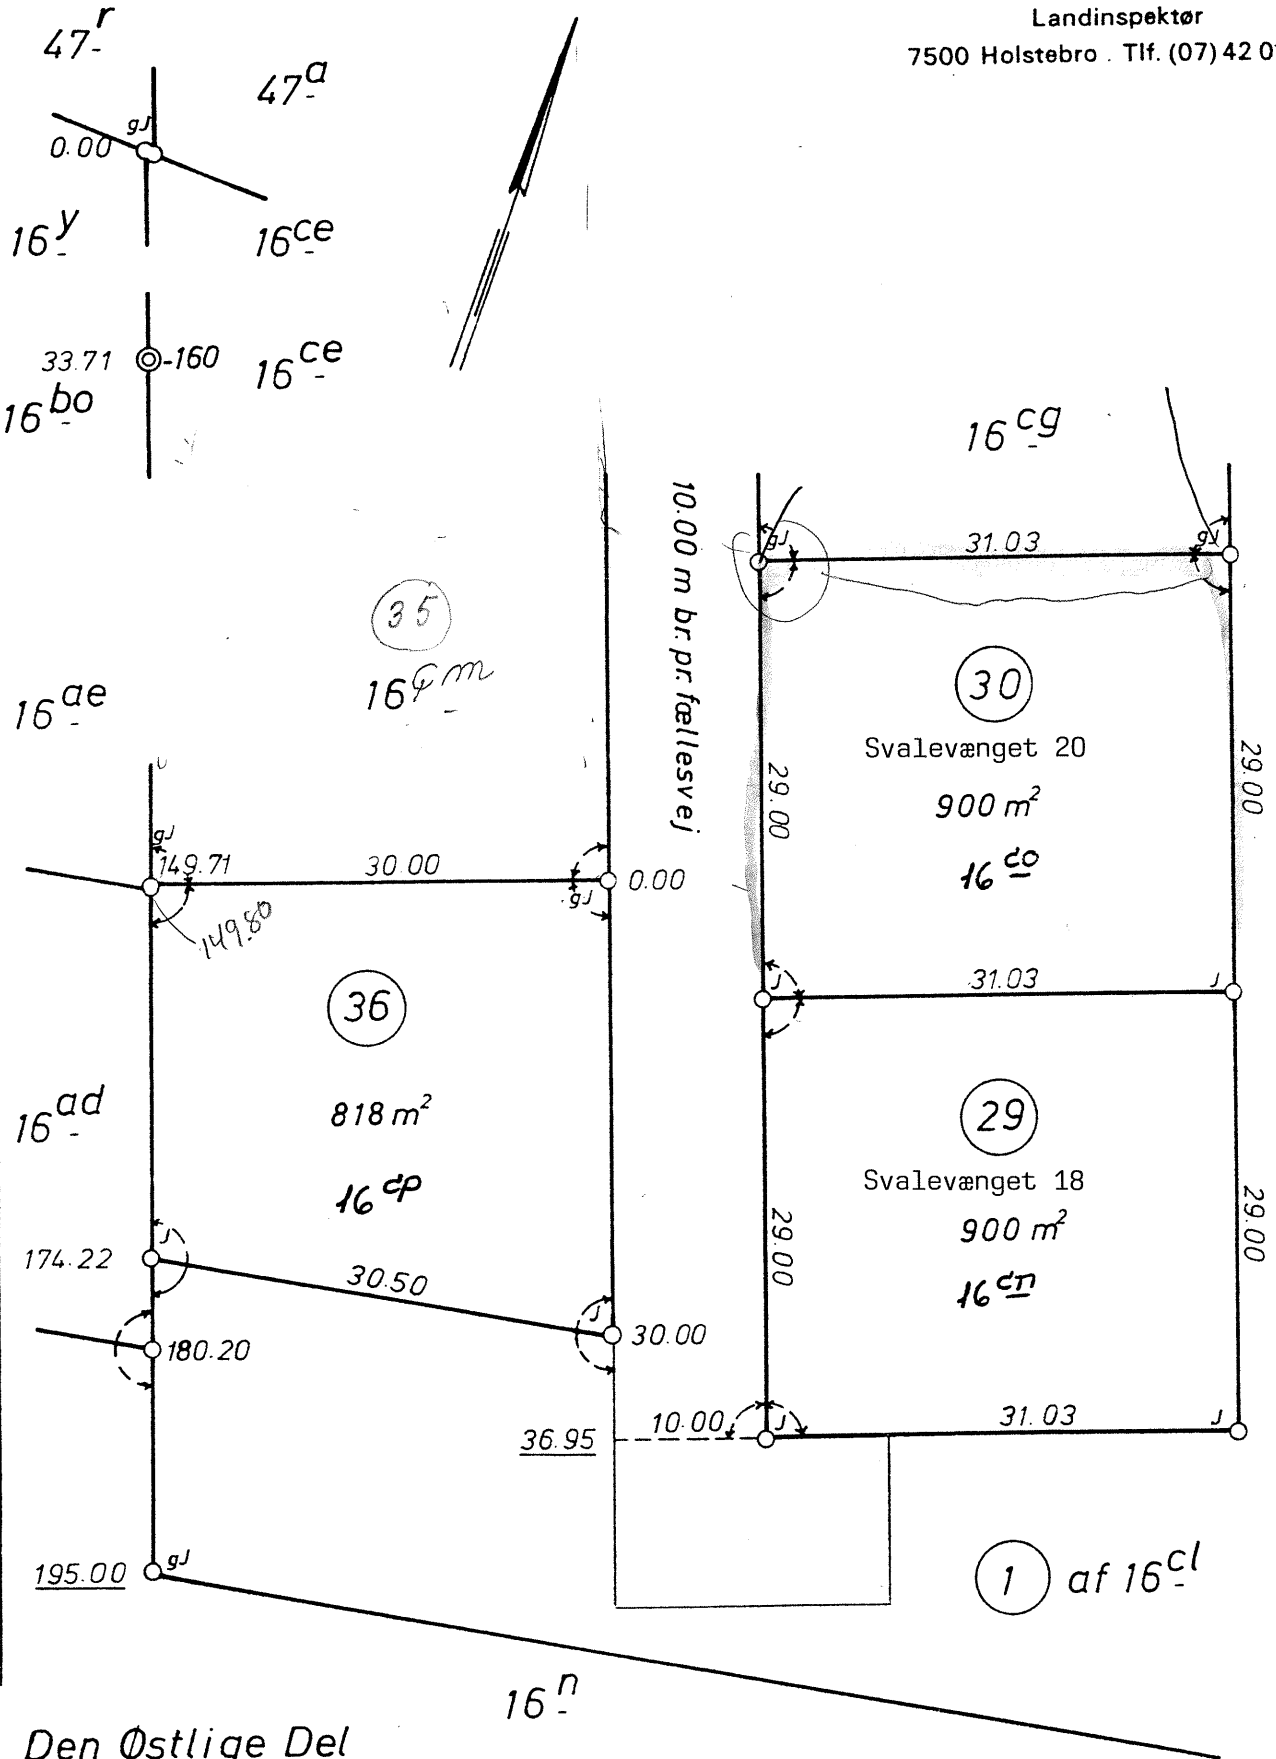

Ejerlav: *Den Østlige Del*  
 Sogn: *Borbjerg*

Opmålt i *marts* 1979 af  
 Målforhold: *1:500*  
 Jr. nr. *7617-5*

*Henning Kjeldbjerg*  
 Landinspektør