

Ejerlav: Den mellemste Del, Idom

Kommune: Holstebro

Opmålt i juni 2005

Målforshold: 1: 1000

Lsp. j.nr.: 2055062

Jens Kjeldbjerg
Landinspektør

12302131©

Signaturforklaring:


- | | | |
|--|--|-------------------|
| B/D o : Betonskelpæl sikret med underjordisk drænrør | B/J o : Betonskelpæl sikret med underjordisk jernrør | |
| B o : Betonskelpæl | J/D o : Jernrør sikret med underjordisk drænrør | |
| J o : Jernrør med skeltegn | J/J o : Jernrør sikret med underjordisk jernrør | Andre signaturer: |
| P o : Plade eller bolt med skeltegn | ----- : Blindt skel, der ikke bortfalder | Se DS 104 og 198 |
| T o : Træpæl med skeltegn | | |

Mål eller koordinater, der kun er til brug ved indlægningen på matrikelkortet, er angivet med klamme.
Mål eller koordinater, der er overført fra en sag, der tidligere er indsendt til kort- og matrikelstyrelsen, er mærket med gm

Landinspektørcentret Kjeldbjerg A/S

Kirkestræde 3,1 . 7500 Holstebro
Tlf. 97401517 . Fax 97401507
E-mail adresse : kjeldbjerg@lc-dk.dk

N

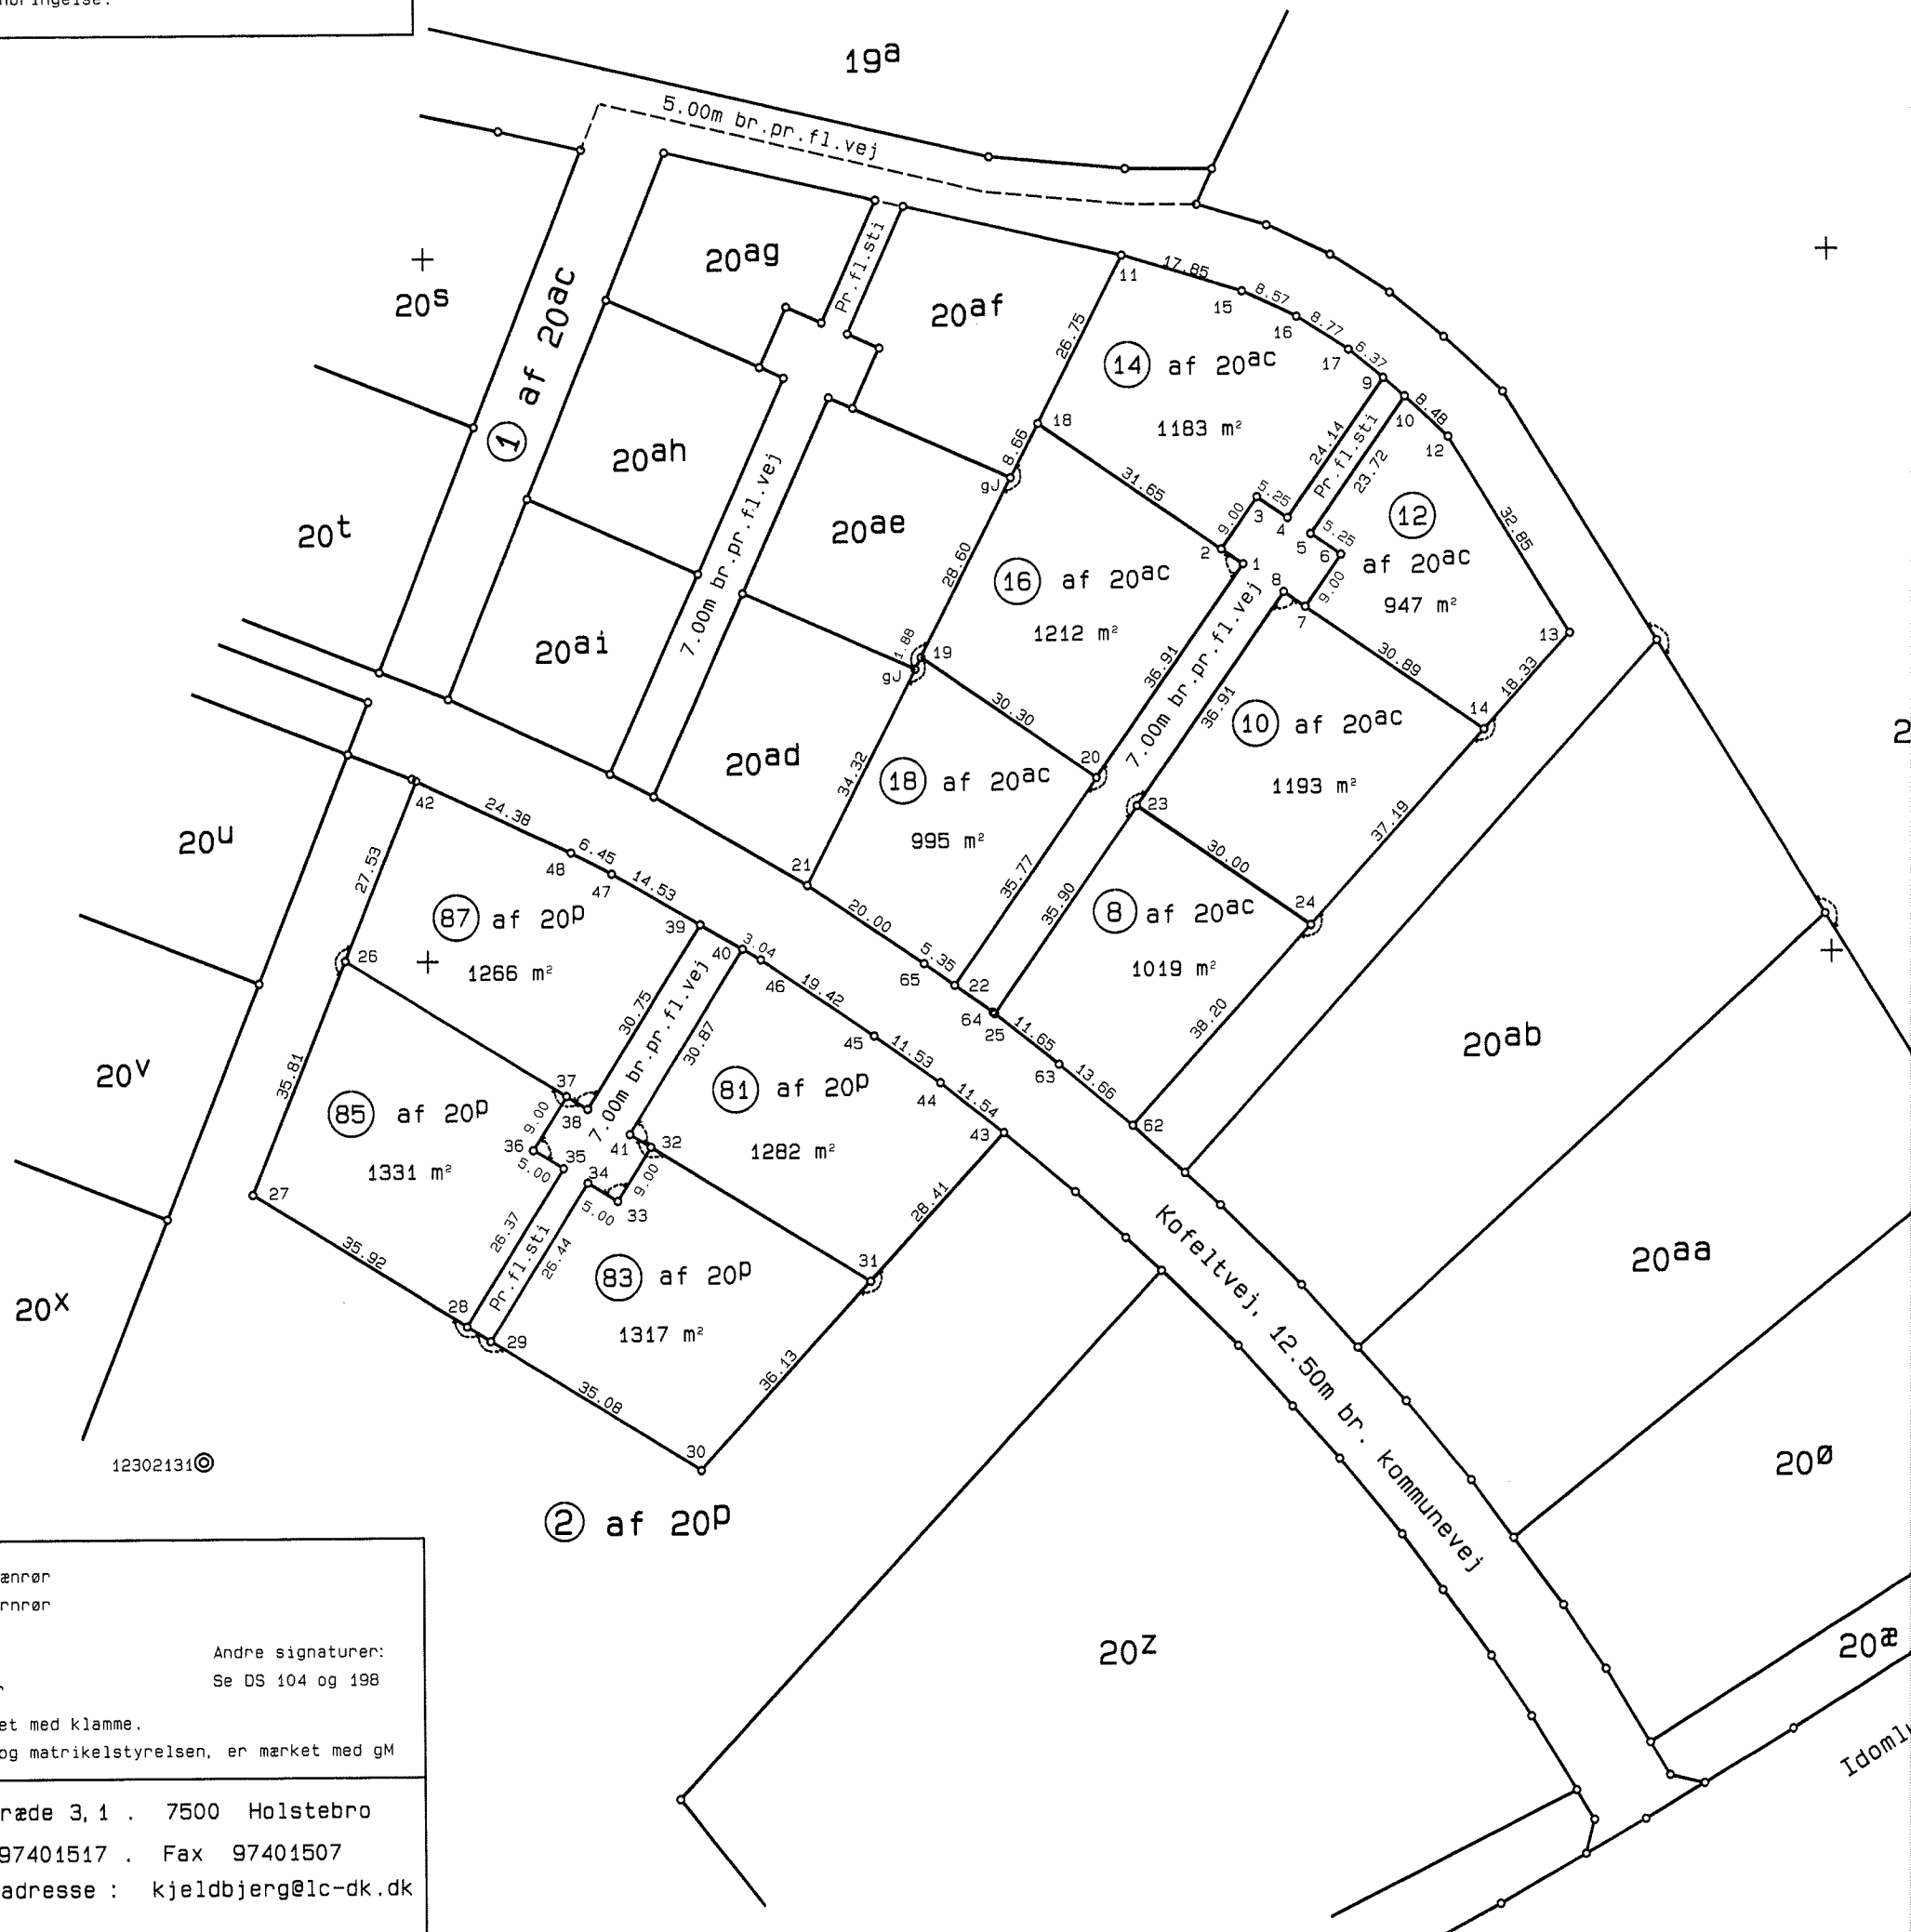

Ejerlav: Den mellemste Del, Idom

Kommune: Holstebro

Opmålt i juni 2005

Målforshold: 1: 1000

Lsp. j.nr.: 2055062

Jens Kjeldbjerg
Landinspektør

12302131©

Signaturforklaring:

- | | | |
|--|--|---------------------------------------|
| B/D o : Betonskelpæl sikret med underjordisk drænrør | B/J o : Betonskelpæl sikret med underjordisk jernrør | Andre signaturer:
Se DS 104 og 198 |
| B o : Betonskelpæl | J/D o : Jernrør sikret med underjordisk drænrør | |
| J o : Jernrør med skeltegn | J/J o : Jernrør sikret med underjordisk jernrør | |
| P o : Plade eller bolt med skeltegn | ----- : Blindt skel, der ikke bortfalder | |
| T o : Træpæl med skeltegn | | |

Mål eller koordinater, der kun er til brug ved indlægningen på matrikelkortet, er angivet med klamme.
Mål eller koordinater, der er overført fra en sag, der tidligere er indsendt til kort- og matrikelstyrelsen, er mærket med gm

Landinspektørcentret Kjeldbjerg A/S

Kirkestræde 3,1 . 7500 Holstebro
Tlf. 97401517 . Fax 97401507
E-mail adresse : kjeldbjerg@lc-dk.dk