


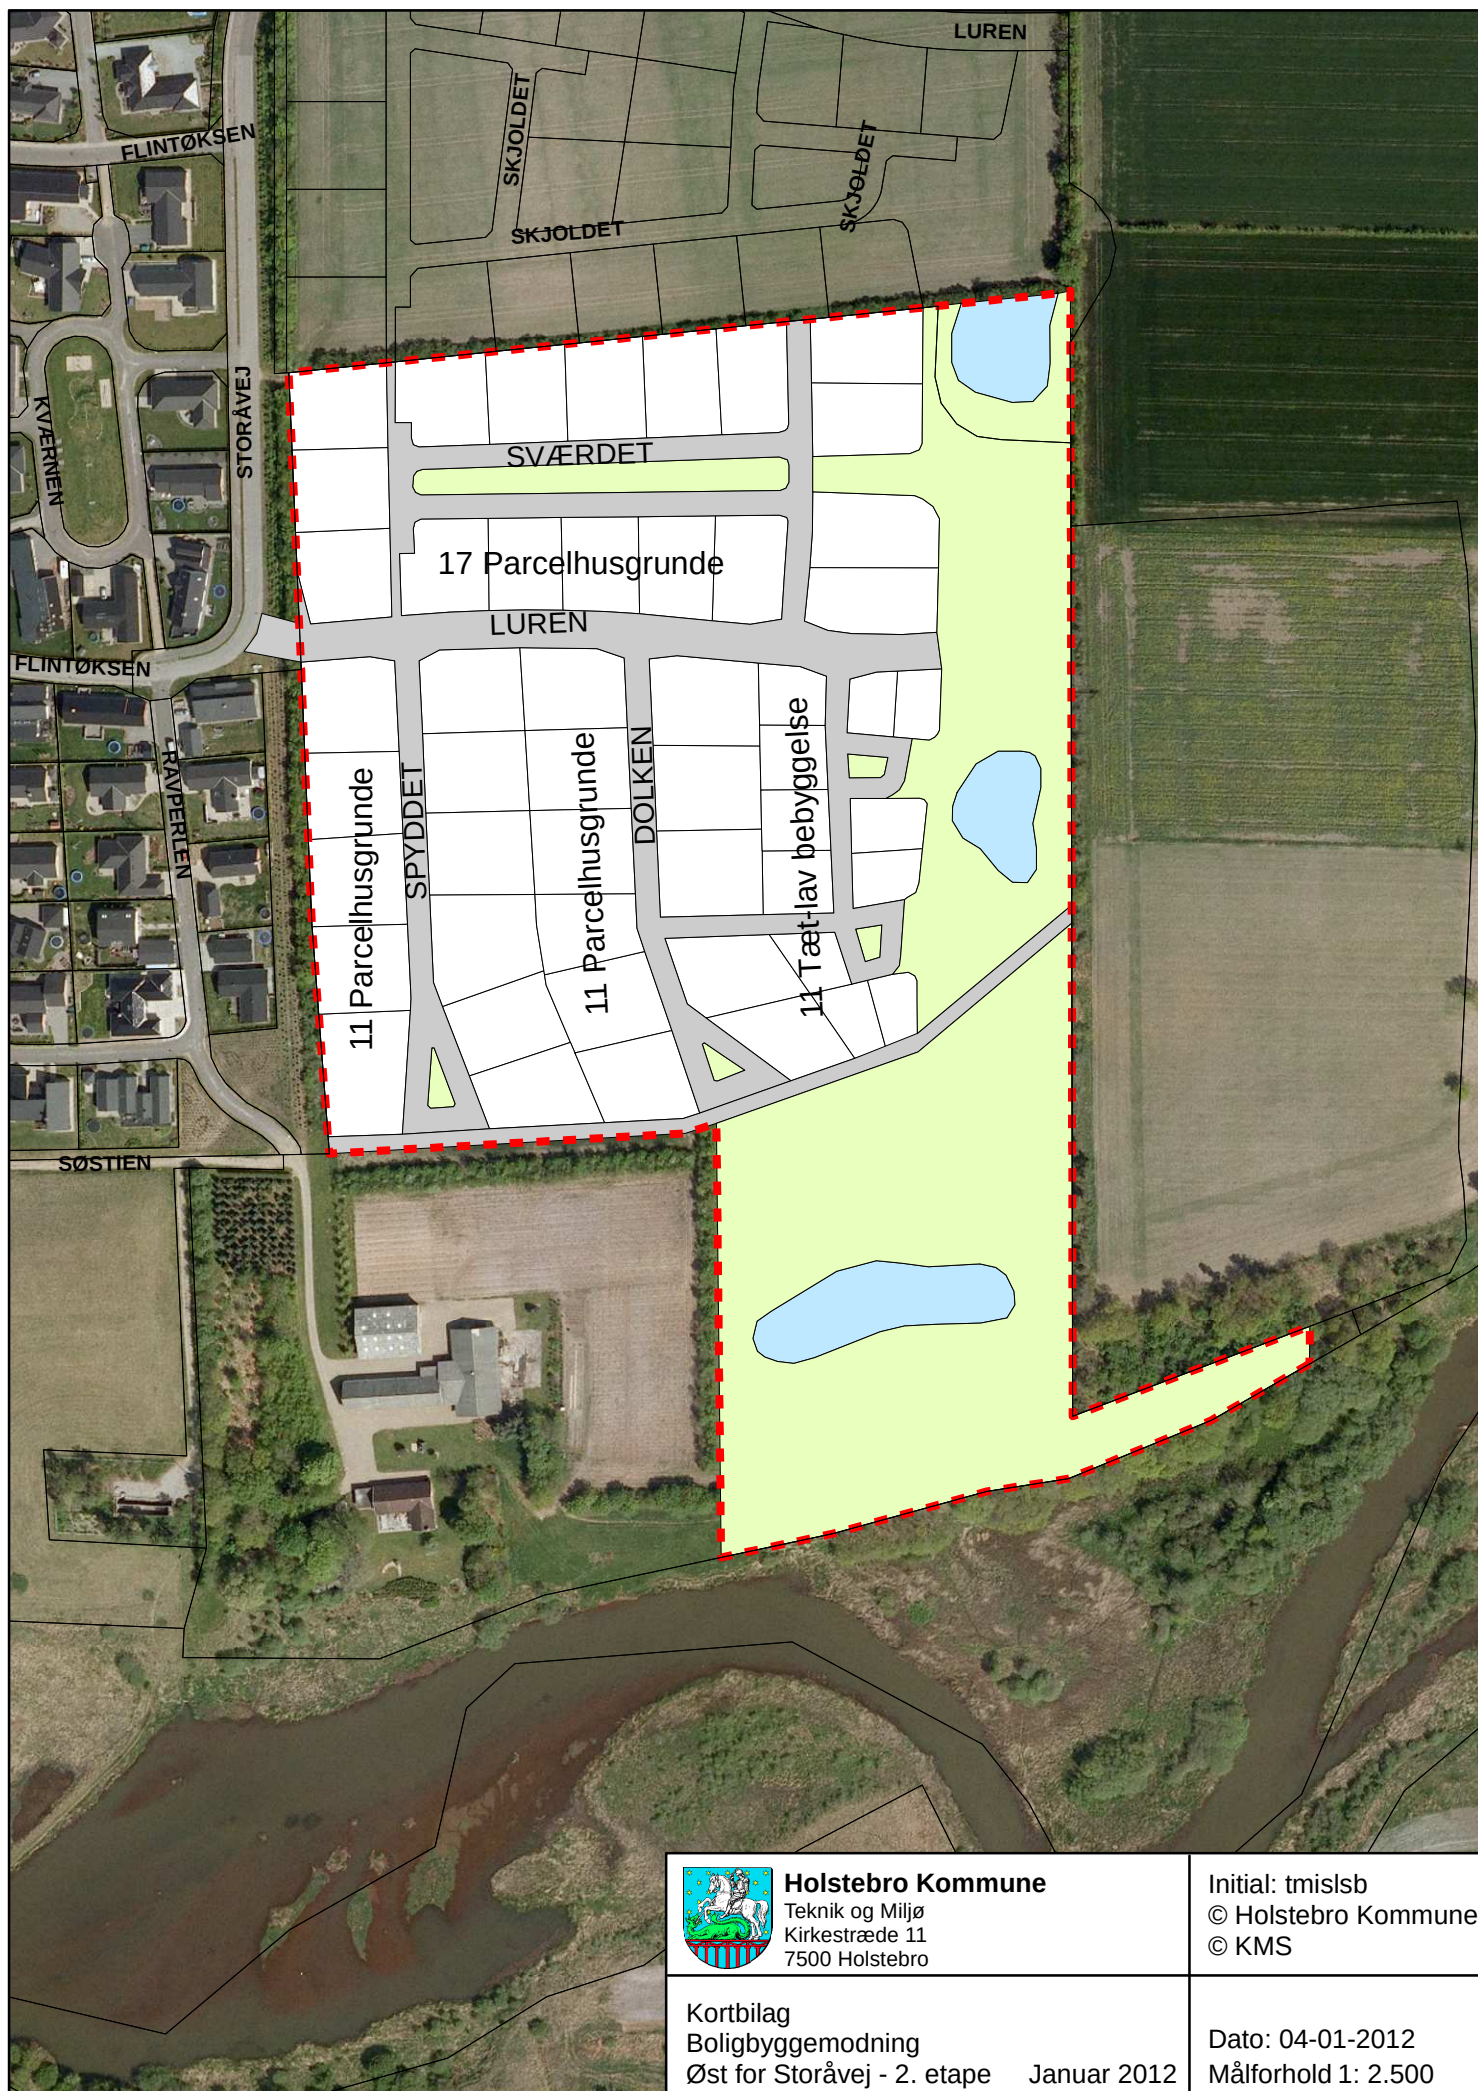

Holstebro Kommune

Teknik og Miljø
Kirkestræde 11
7500 Holstebro

Initial: tmslsb
© Holstebro Kommune
© KMS

Kortbilag
Boligbyggemodning
Øst for Storåvej - 2. etape Januar 2012

Dato: 04-01-2012
Målforhold 1: 2.500