



Ejsing Friskole og pasningsdel

Planafdelingen - Teknik og Miljø
Modtaget den

- 4 FEB. 2013

Sagsn
Ejsing d. 31-01-2013

Holstebro Kommune
Natur og Miljø
Att: Niels Sparvath

Forslag til Holstebro Kommune om anvendelsen af VE-midler i Ejsing området

Der foreslås midler frigivet til:

Etablering af drivhus i forbindelse med nybyggeri af Børnehaven Gazellen
50.912 kr.

Etableringstilskud til legeplads i forbindelse med nybyggeri af Børnehaven Gazellen
50.000 kr.

I forbindelse med nybyggeriet af børneinstitutionen Gazellen i Ejsing er det bestyrelsens store drøm, at bygge et drivhus på terrassen. Drivhuset som skal have indgang fra børnehavens store stue, tænkes udnyttet hele året rundt som en dejlig grøn aktivitet, ikke bare for børnehavebørnene men også for skolebørnene i naturfagsundervisningen.

I drivhuset vil børnehave-børnene kunne se, føle, dufte og smage hvordan planter gror og formerer sig, og selv få oplevelsen af, at få jord under neglene og være med til at skabe en organisk bæredygtig proces. De større børn vil i naturfagsundervisningen på tæt hold kunne følge forskellige cyklusser for både planteliv og kemiske processer. Vi forestiller os, at rigtig mange børn kan få glæde af et drivhus i Gazellen.

Et andet stort ønske er udstyr til børnehavens legeplads. Vi ønsker os brændende en legeplads, hvor der er mulighed for, at det enkelte barn kan blive stimuleret og fristet til at være aktivt i bevægelse. Vi drømmer om gynger og klatrestativer, men også om et "vildt" område hvor man kan grave huller og blive rigtig beskidt.


En dejlig legeplads er meget dyr at skabe og legeredskaberne fra den gamle institution på Vinderupvej er i så dårlig en stand, at de ikke kan genbruges. Vi skal derfor starte helt fra bunden af.

Ejsing by har ikke en offentlig legeplads, men byens borgere har traditionelt brugt byens institutioners legepladser som sådanne. Sådan forestiller vi os også, at det skal være i fremtiden.



Ejsing Friskole og pasningsdel
Gl. Landevej 24-26, Ejsing
7830 Vinderup
97446612
ejsingfriskole@ejsingfriskole.dk

www.ejsingfriskole.dk

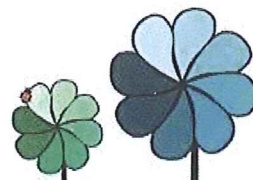



Ejsing Friskole og pasningsdel

Ejsing d. 31-01-2013

Vedlagt vores forslagsbeskrivelse er:
Tilbud fra Blaabjerg på etablering af legeplads.
Tillægspris for etablering af drivhus i forbindelse med nybyggeri.
Projektforslag fra A2 Arkitekterne.

Venlig hilsen bestyrelsen ved Ejsing Friskole og pasningsdel

V/ Næstformand Jan Bendtsen



Ejsing Friskole og pasningsdel
Gl. Landevej 24-26, Ejsing
7830 Vinderup
97446612
ejsingfriskole@ejsingfriskole.dk

www.ejsingfriskole.dk



Kvong d. 15-10-2012

Hej Anders

Her er et forslag til indretning af legeplads



1 stk legetårn med 2 rutschebaner 84 og 144 cm og klatrenet XM208lp



1 stk Gynge med 2 sæder XCAL21

Kvong d. 15-10-2012



1 stk gyngede kurv XCAL 45




1 stk vippeæsel xfam 13

Kvong d. 15-10-2012



1 stk vippe XFAM4

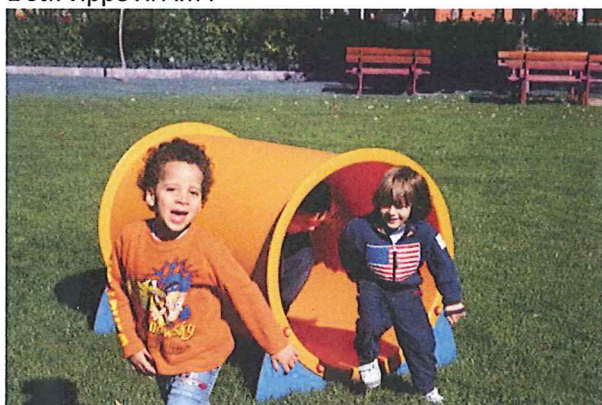


1 stk tunnel rør 130 cm XP19



1 stk sandkasse 4,5 x 3,0 meter XCS05

Kvong d. 15-10-2012

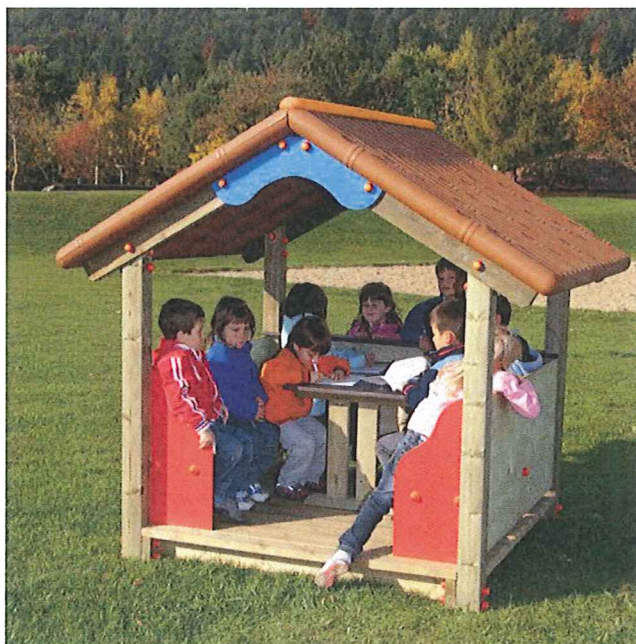

1 stk legehus XC01

Pris i alt incl montering og levering

161040

- rabat

21040

I alt excl moms

140000

Alle legeredskaber er godkendt efter EN 1176

Alle priser er + moms

Tilbuddet er gældende 3 mdr fra d.d.

Under disse redskaber skal der være faldunderlag som er godkendt efter EN1177 dette er **ikke** er medregnet i prisen. Hvis hele området skal dække med faldsand skal der bruges ca. 90 m³

Til en pris af ca 250 kr pr m³

Håber tilbuddet svarer til forventningen og ser frem til et godt samarbejde.

Venlig hilsen

Tage Gammelgaard

Blaabjerg Trampolin og legeservice aps

Kvongvej 290

DK. 6800 Varde

20587428


Jumping Pillows®

2400

1100

1400

2419

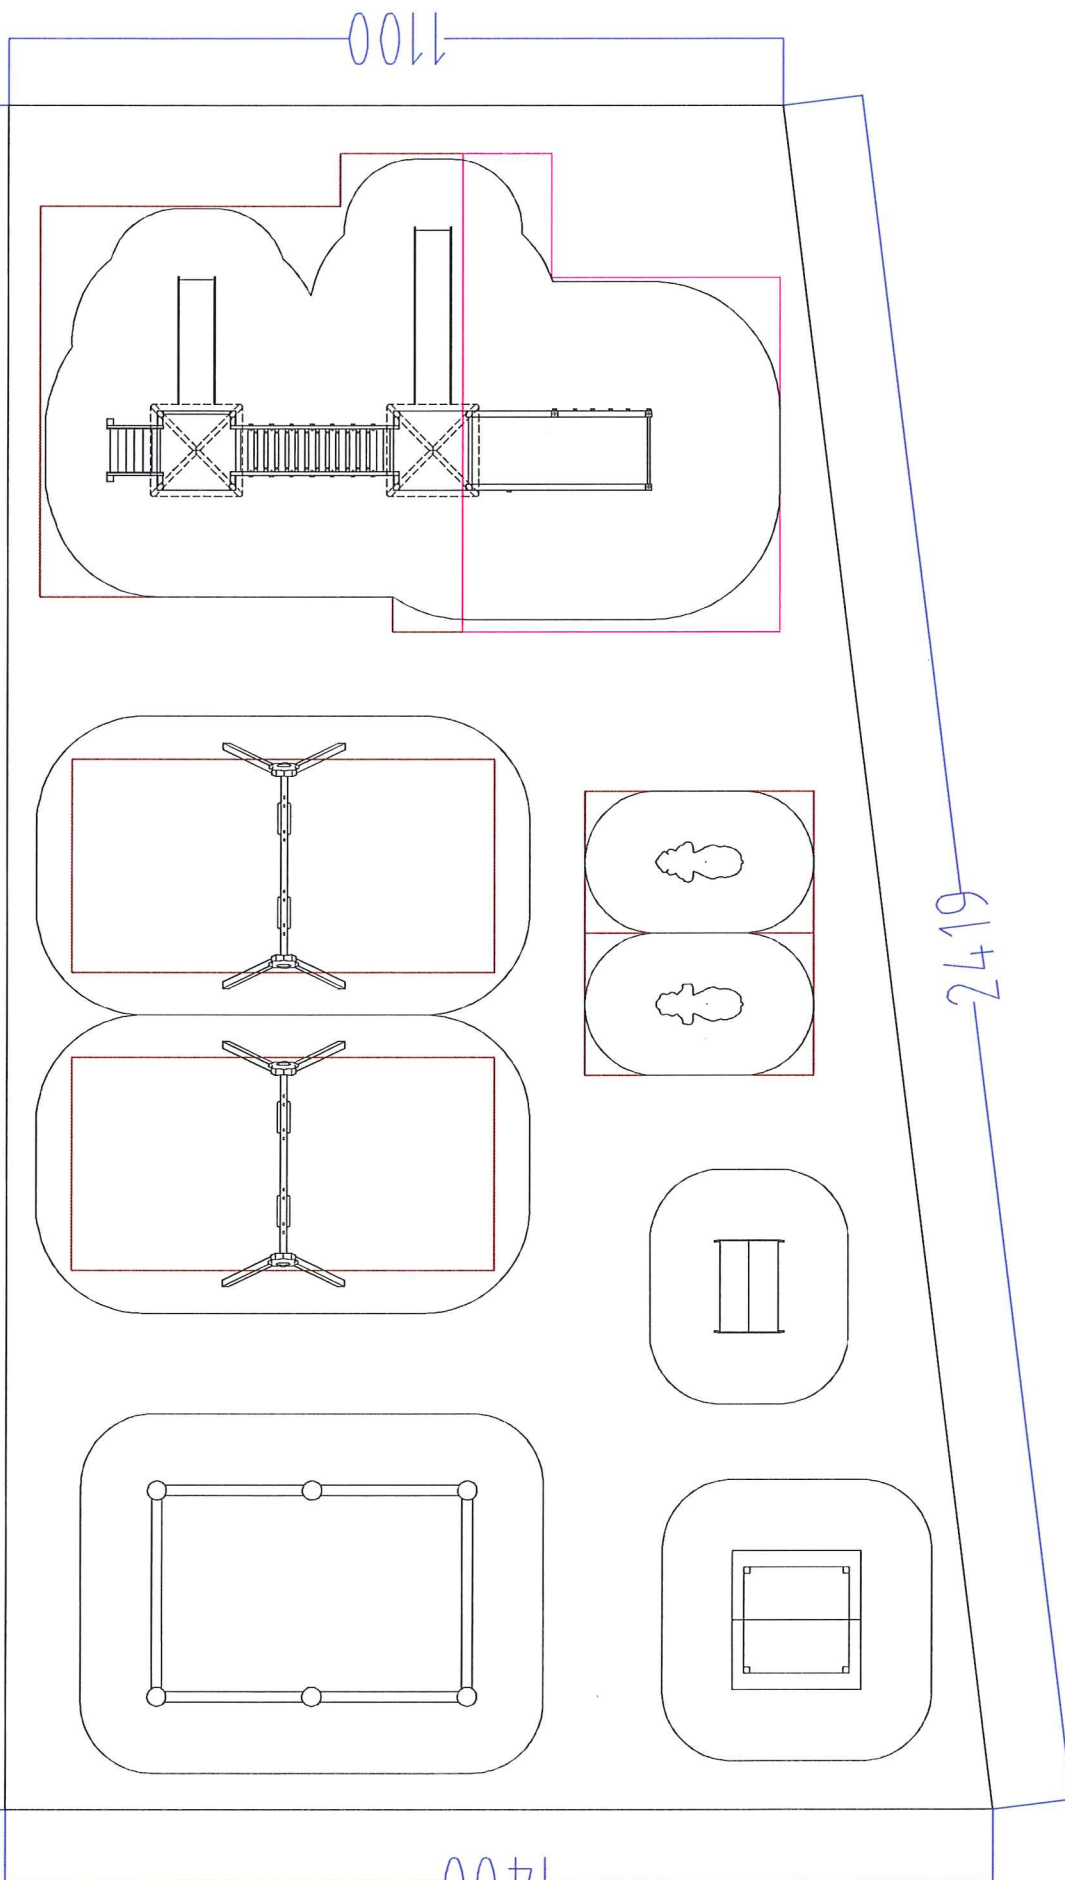

		denominazione e/o cliente		Project for Blaabjerg	
Le misure del disegno sono espresse in cm		data		10.10.12	
Tolleranze generali applicate:		nr.		-	
* Sezione/diametro legname impregnato ± 0.5 (cm) * Lunghezza legname impregnato $\pm 1\%$ (lungh. totale) * Lavorazioni legname impregnato ± 0.2 (cm) * Componenti in metallo ± 1 (mm) * Componenti in materiali plastici ± 1.5 (mm)		Firma esecutore			

Afslags-/tillægspriser for drivhus.

Priserne er som følgende:

Tømrerentreprisen

Tillæg for lev/mont. af dørpumpe på D-09 kr 2.155,00 excl moms.

Fradragspris for lev/mont. af facadeelementer i rum 1.13 kr 44.885,00 excl moms.

Murerentreprisen:

Dyrere stålsøjler fritstående galvaniseret og malet:	Kr. + 3.500,00
Fundament til træ væg udgår:	Kr. - 3.000,00
Belægninger uden tilpasninger:	Kr. - 1.000,00
Elefant Rist uden for døren og rist ved mur:	Kr. + 2.500,00
I alt en merpris på murerarbejdet på:	Kr. + 2.000,00
Moms:	Kr. 500,00
Total merpris:	Kr. +2.500,00

Samlet afslagspris for ikke at opfører drivhuset bliver : 40.730 kr. excl moms.

A2 ARKITEKTERNE A/S



BYGNINGSDATA:

GRUNDEN UDMATRIKULERES FRA MAT. 3 OF
NY MATRIKEL. MATR.NR. 34F EJSING BY

AREALOPGØRELSE

GRUNDENS AREAL 2430 M²

BRUTTOAREAL FOR NY BYGN. CA. 237,5 M²

BRUTTOAREAL FOR REDSKABSRUM A+B CA. 17,6 M²

BRUTTOAREAL FOR DRIVHUS CA. 6,3 M²

BRUTTOAREAL I ALT CA. 261,4 M²

BEBYGGELSESPROCENT CA. 9,3 %

NOTE:

MÅLTAGNING MÅ IKKE FØRSLÆGES PÅ TEKNINGEN.
ALLE UBEKENDTE MÅLER I MM.

SIGNATURFORKLARING:

- UDY. BELÆGNING – BETONFLISER, UDFØRES MED FALD VED FRA BYGN.
- GRÆS
- SKEL
- EKSIST. TERRÆNKOTER
- TAGNEDLØB
- UDY. RIST VED ADGANGSDØRE
- "VOLDGRAV" VED FACADE
- EKSIST. BYGNING SOM NEDRIVES (IKKE INDEHOLDT I PROJEKTET)
- FREDNINGSGRÆNSE (EKSTER FREDNING)

FORELØBIGT TRYK - PROJEKTFORSLAG

24.10.2012

BYGGERE/ HOLSTEBØ KOMMUNE
BØRNEHUSET "GAZELLE" EJSING

SITUATIONSPLAN

TEGN. NR.	UDFØRT	LA	KONTROL	CP	MÅL	1:200	SAG. NR.	11043
1-01-01								

www.danishdesign.dk
11043

