


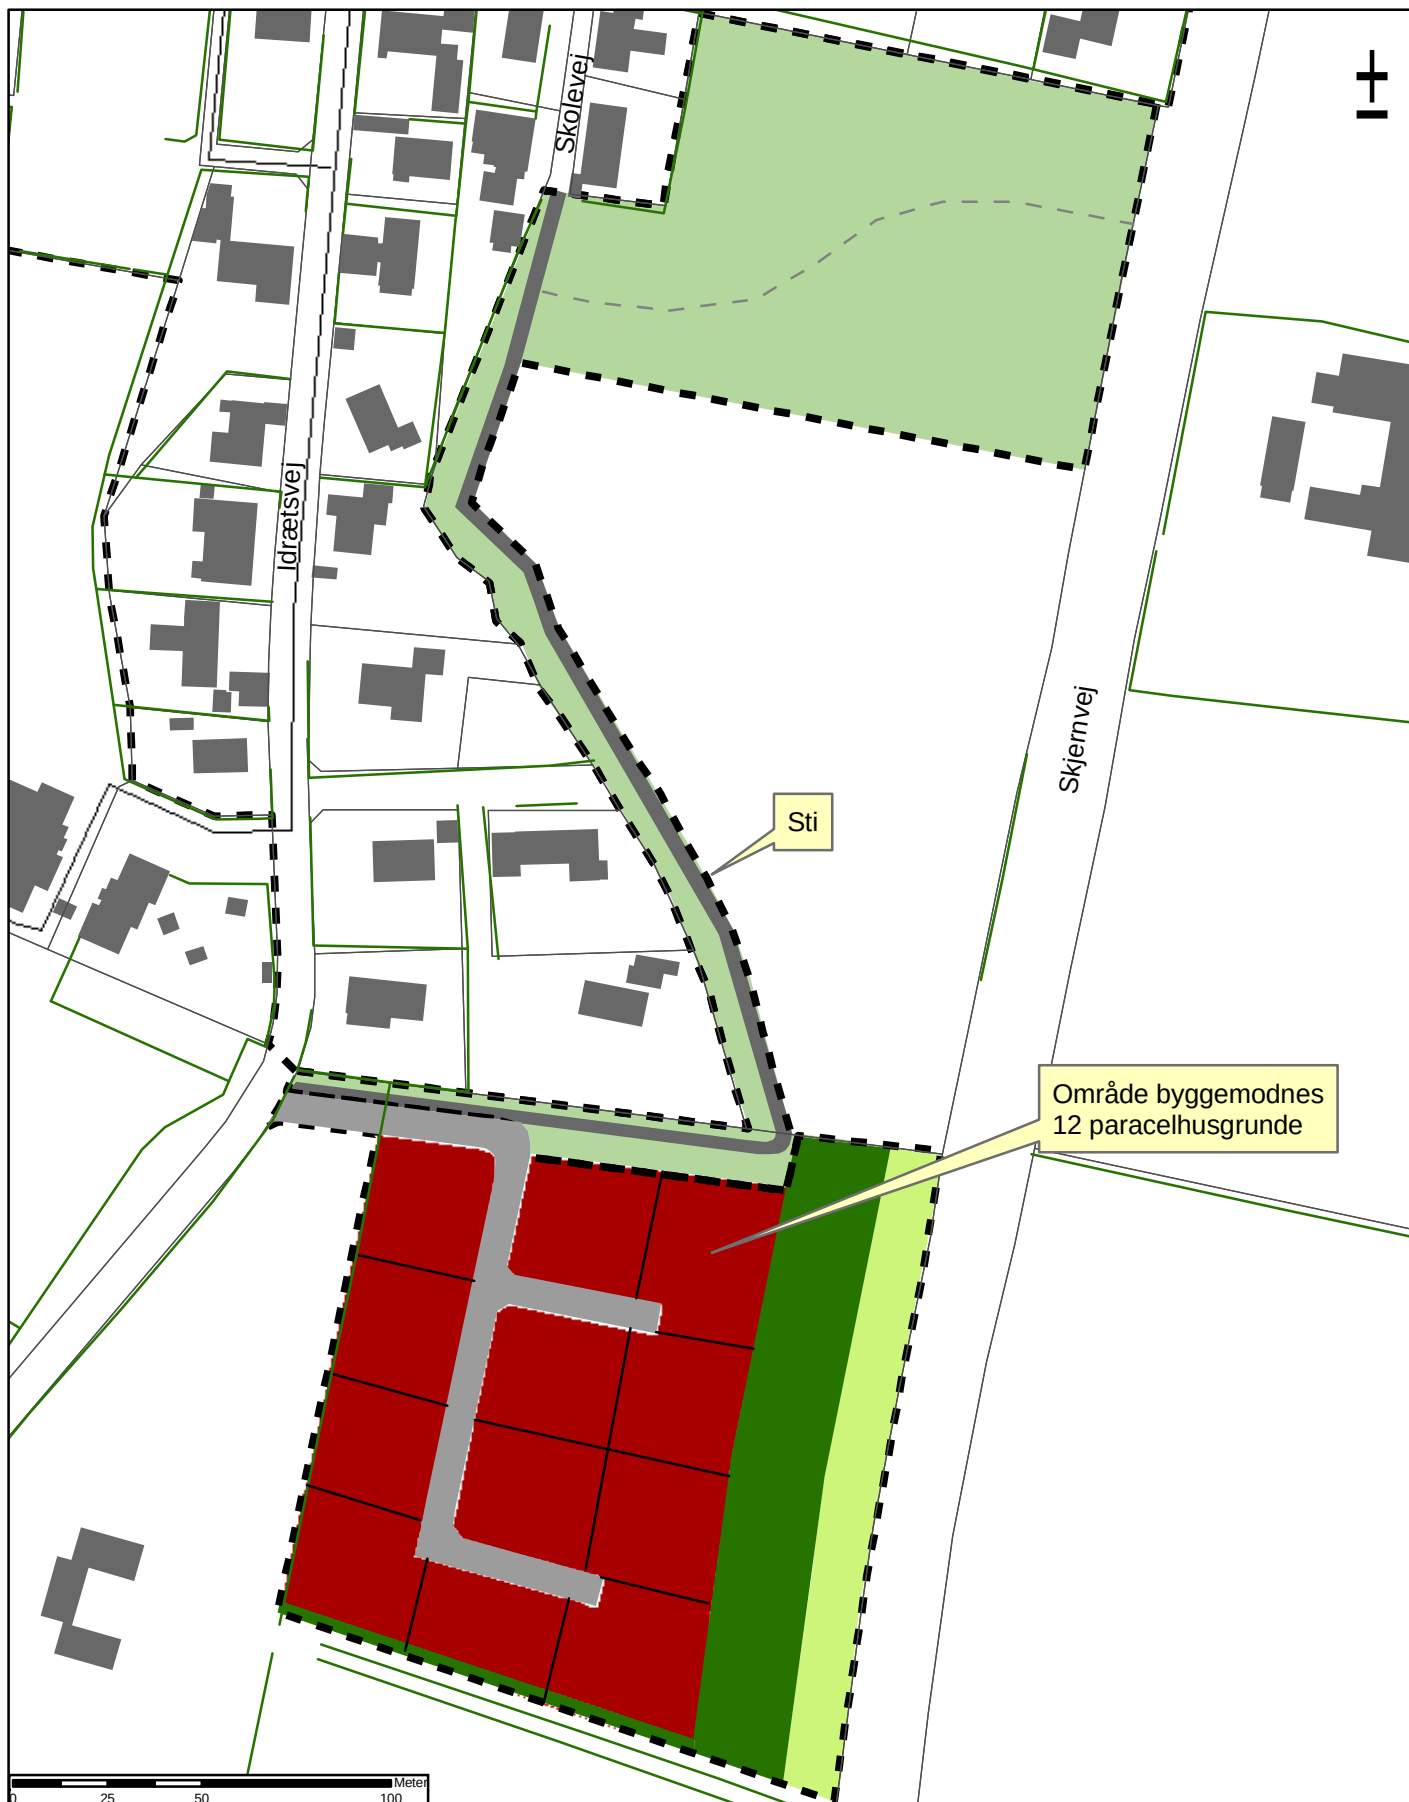

Holstebro Kommune

Teknik og Miljø
Kirkestræde 11
7500 Holstebro

Byggemodning boliger
Meltoften, Nr. Felding
Dec 2008

TEGN/ING	TDM/ TV
TEGN NR.	-
Målestok	1:2.000
Dato	25.11.08
Rev. Dato	-