


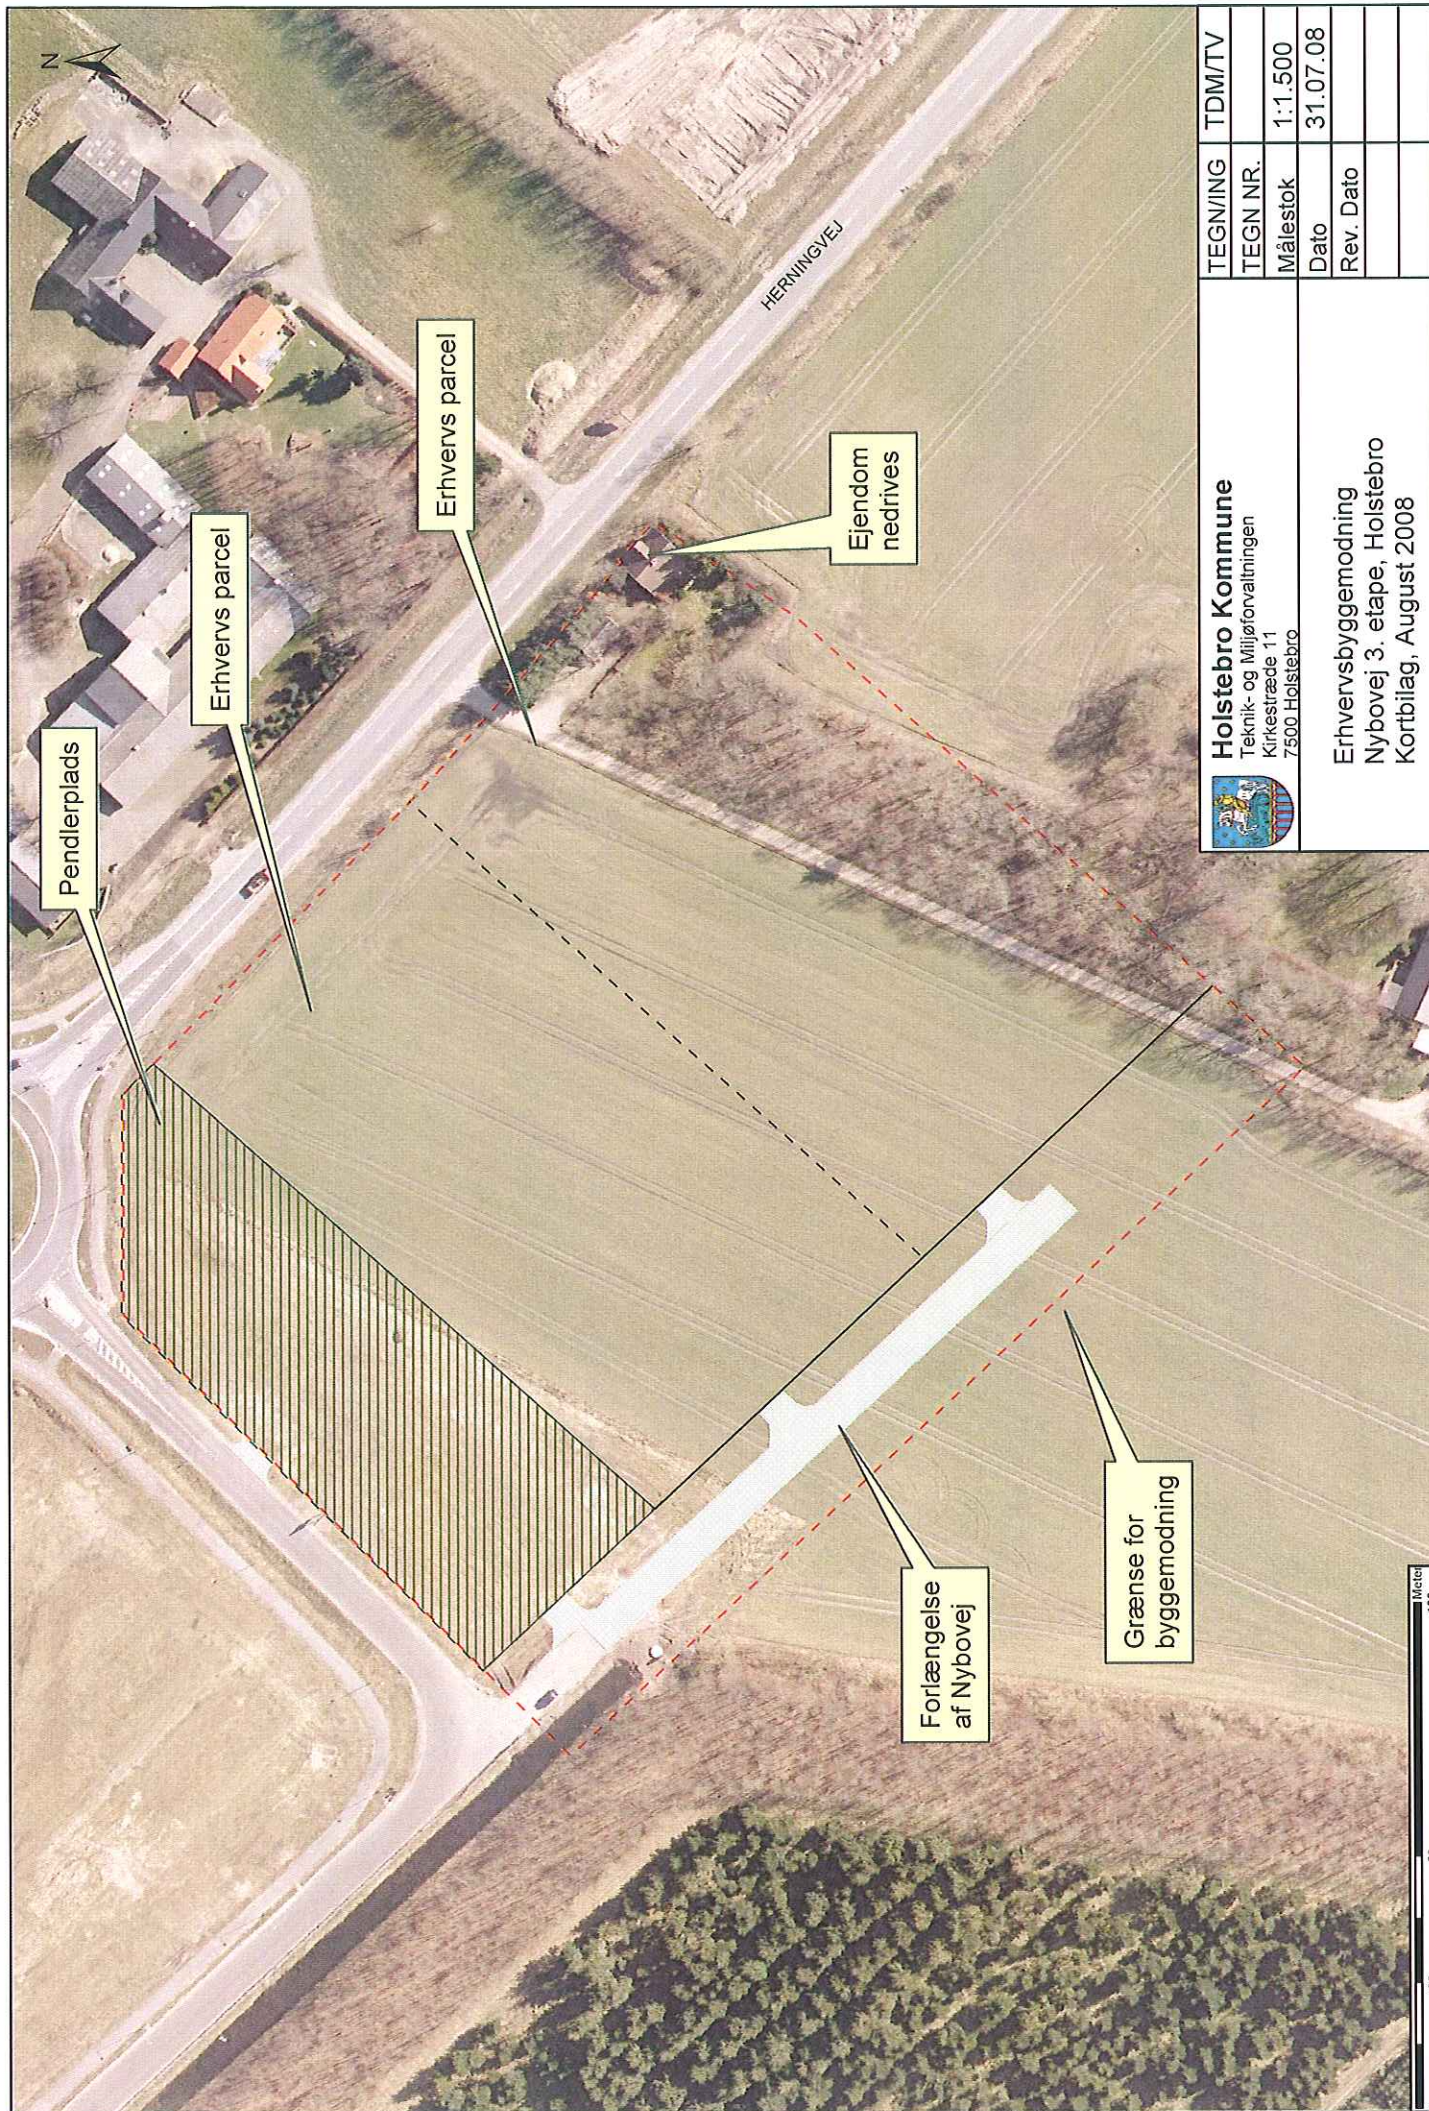

Holstebro Kommune
Teknik- og Miljøforvaltningen
Kirkestræde 11
7500 Holstebro

Erhvervsbyggemodning
Nybovej 3. etape, Holstebro
Kortbilag, August 2008

TEGN/ING	TDM/TV
TEGN NR.	
Målestok	1:1.500
Dato	31.07.08
Rev. Dato	