


Fremtidig tværprofil Herningvej

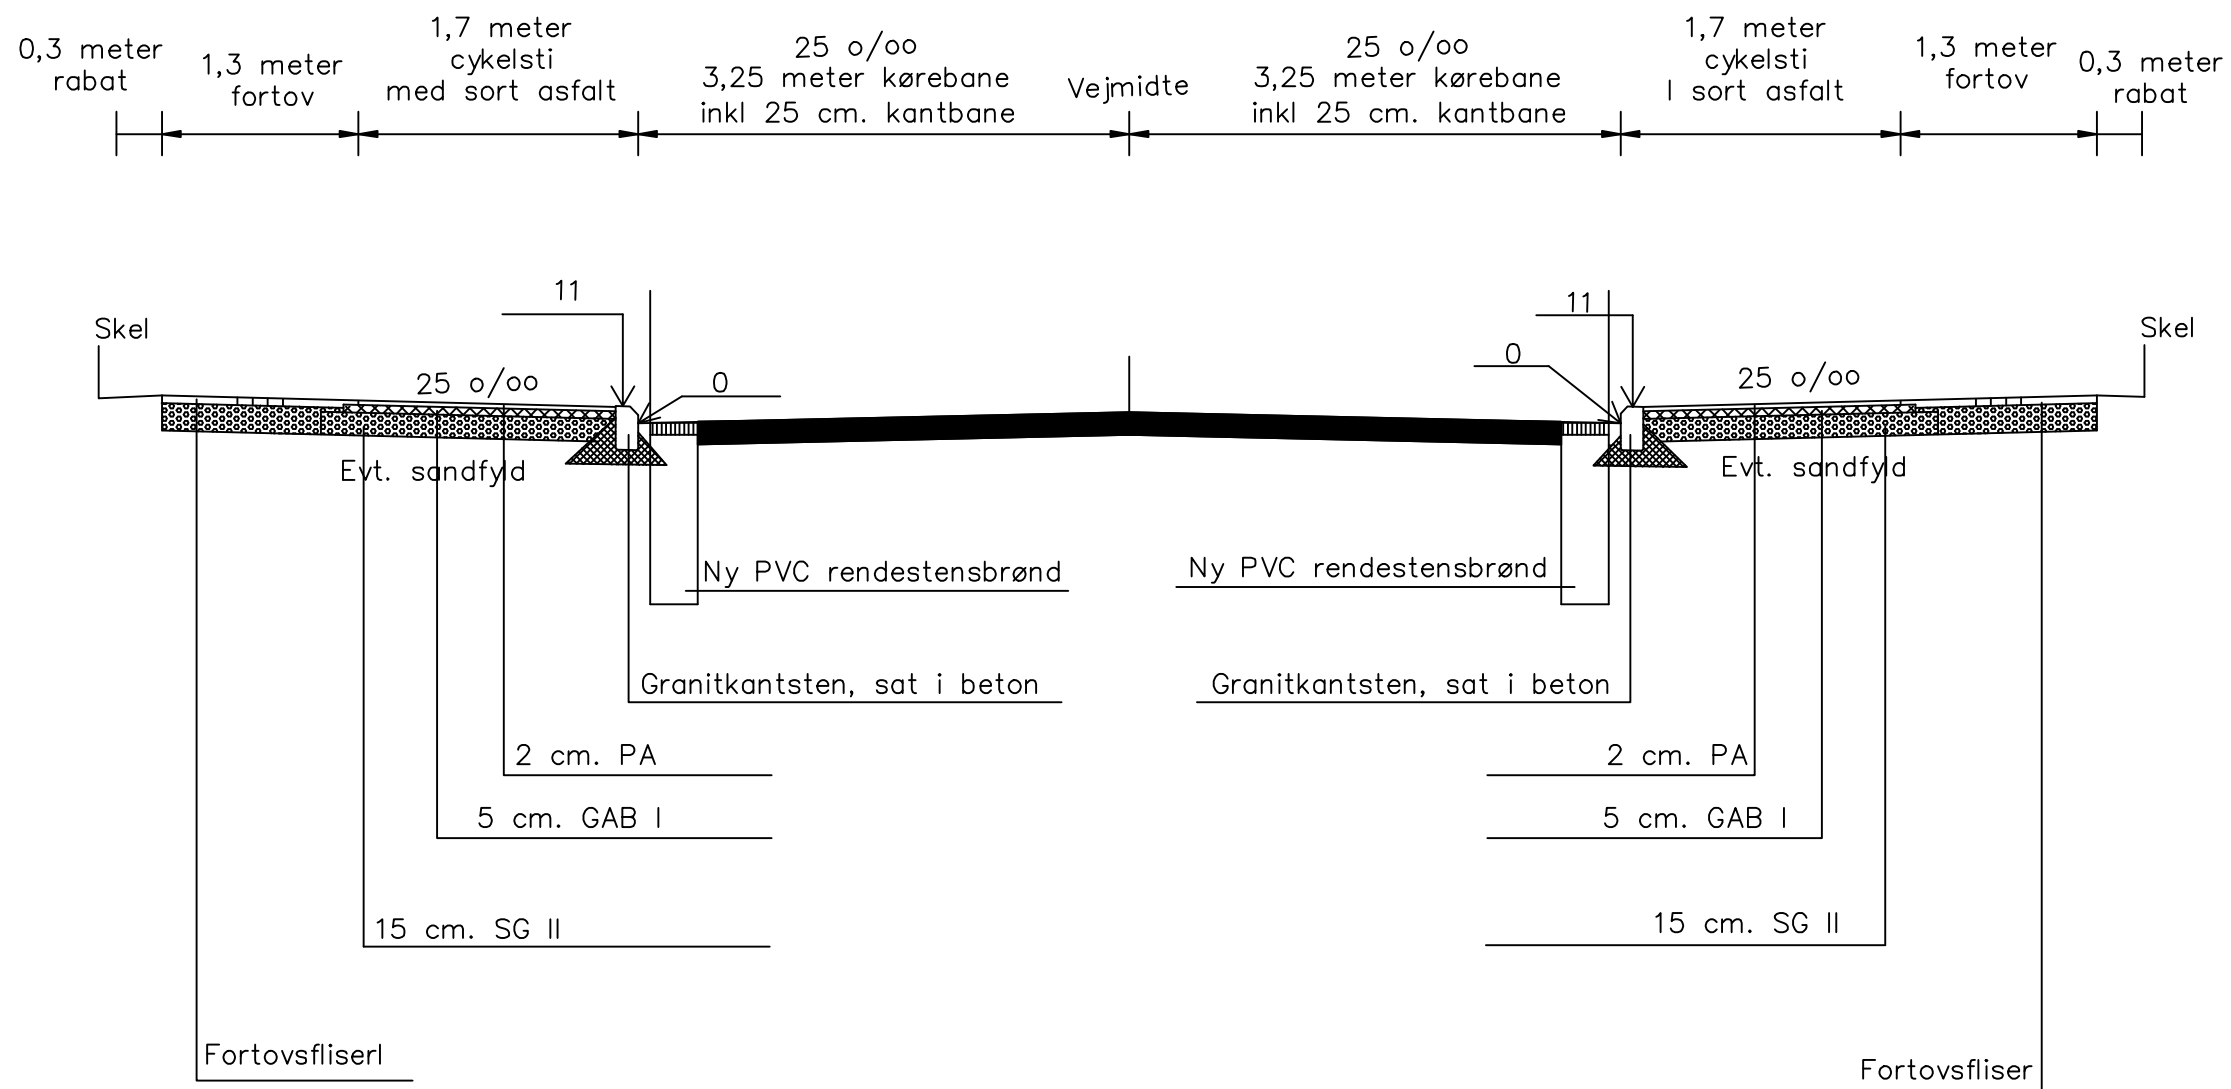

HOLSTEBRO KOMMUNE

TEKNISK FORVALTNING
Teknisk Afdeling
Kirkestræde 11
7500 Holstebro – Tlf. 96 11 7553 – Fax. 96 11 7602

TEGN./ING. JKH	KL-NR.
MÅL 1:50	TEGN.NR. Bilag 2
DATO 18-11-2009	GODKENDT
REV.DATO	

Herningvej
cykelsti
Bilag 2 Tværprofil