


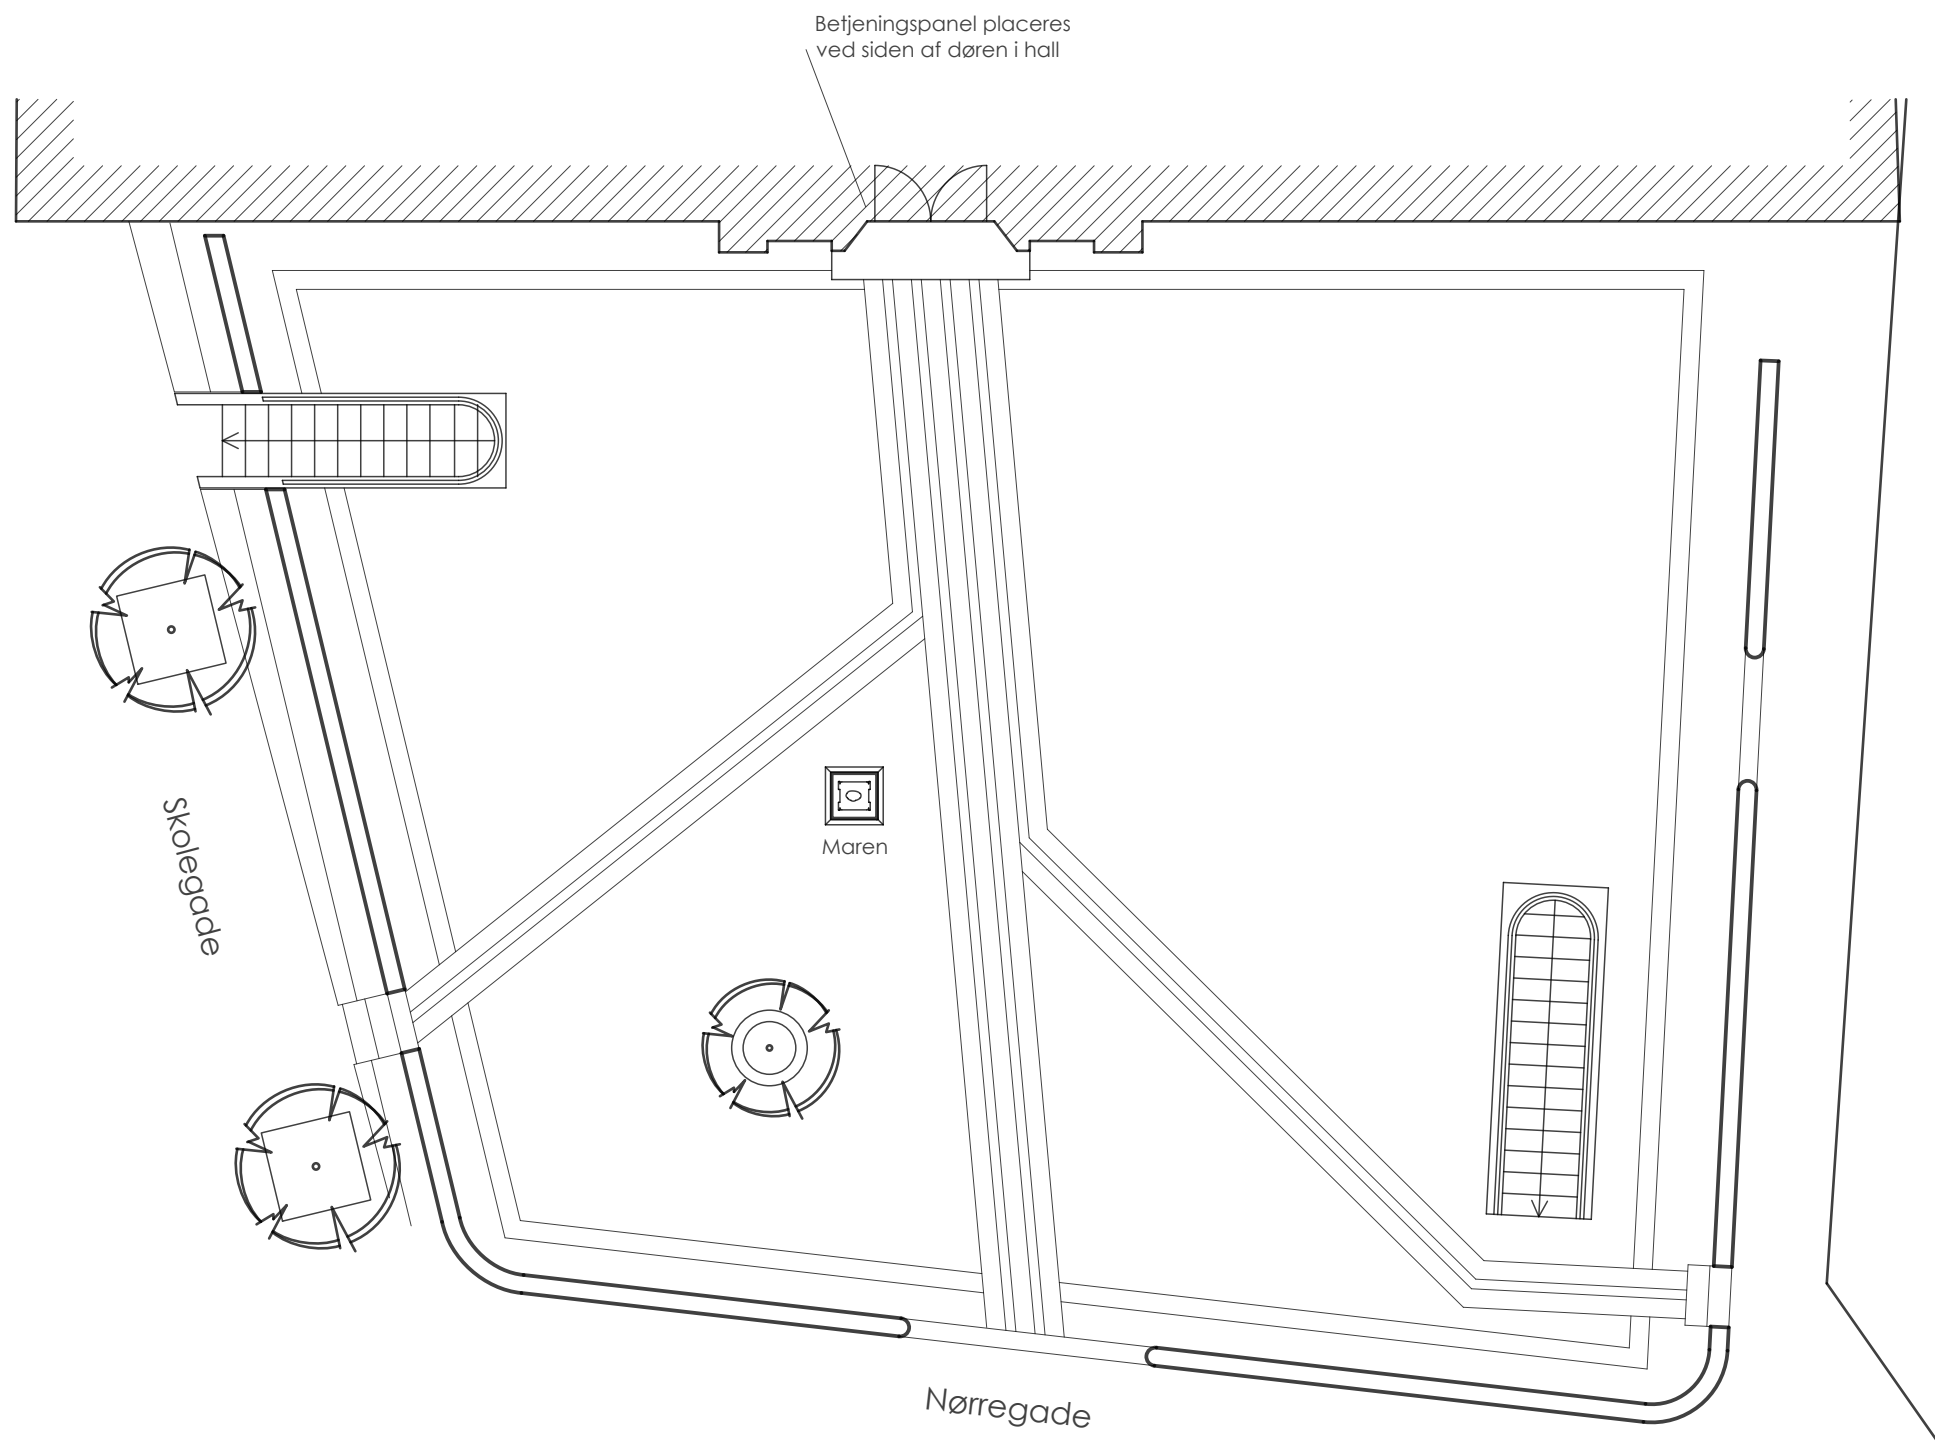

BYGHERRE: HOLSTEBRO KOMMUNE
SAG: SIKRING AF KVINDE PÅ KÆRRE

EMNE: PLAN AF RÅDHUSPLADSEN


SAG NR.: 08.123

MÅL: 1:100 **DATO:** 12.01.2009

INIT.: NCA/MGS

TEGN.NR.:

1.01

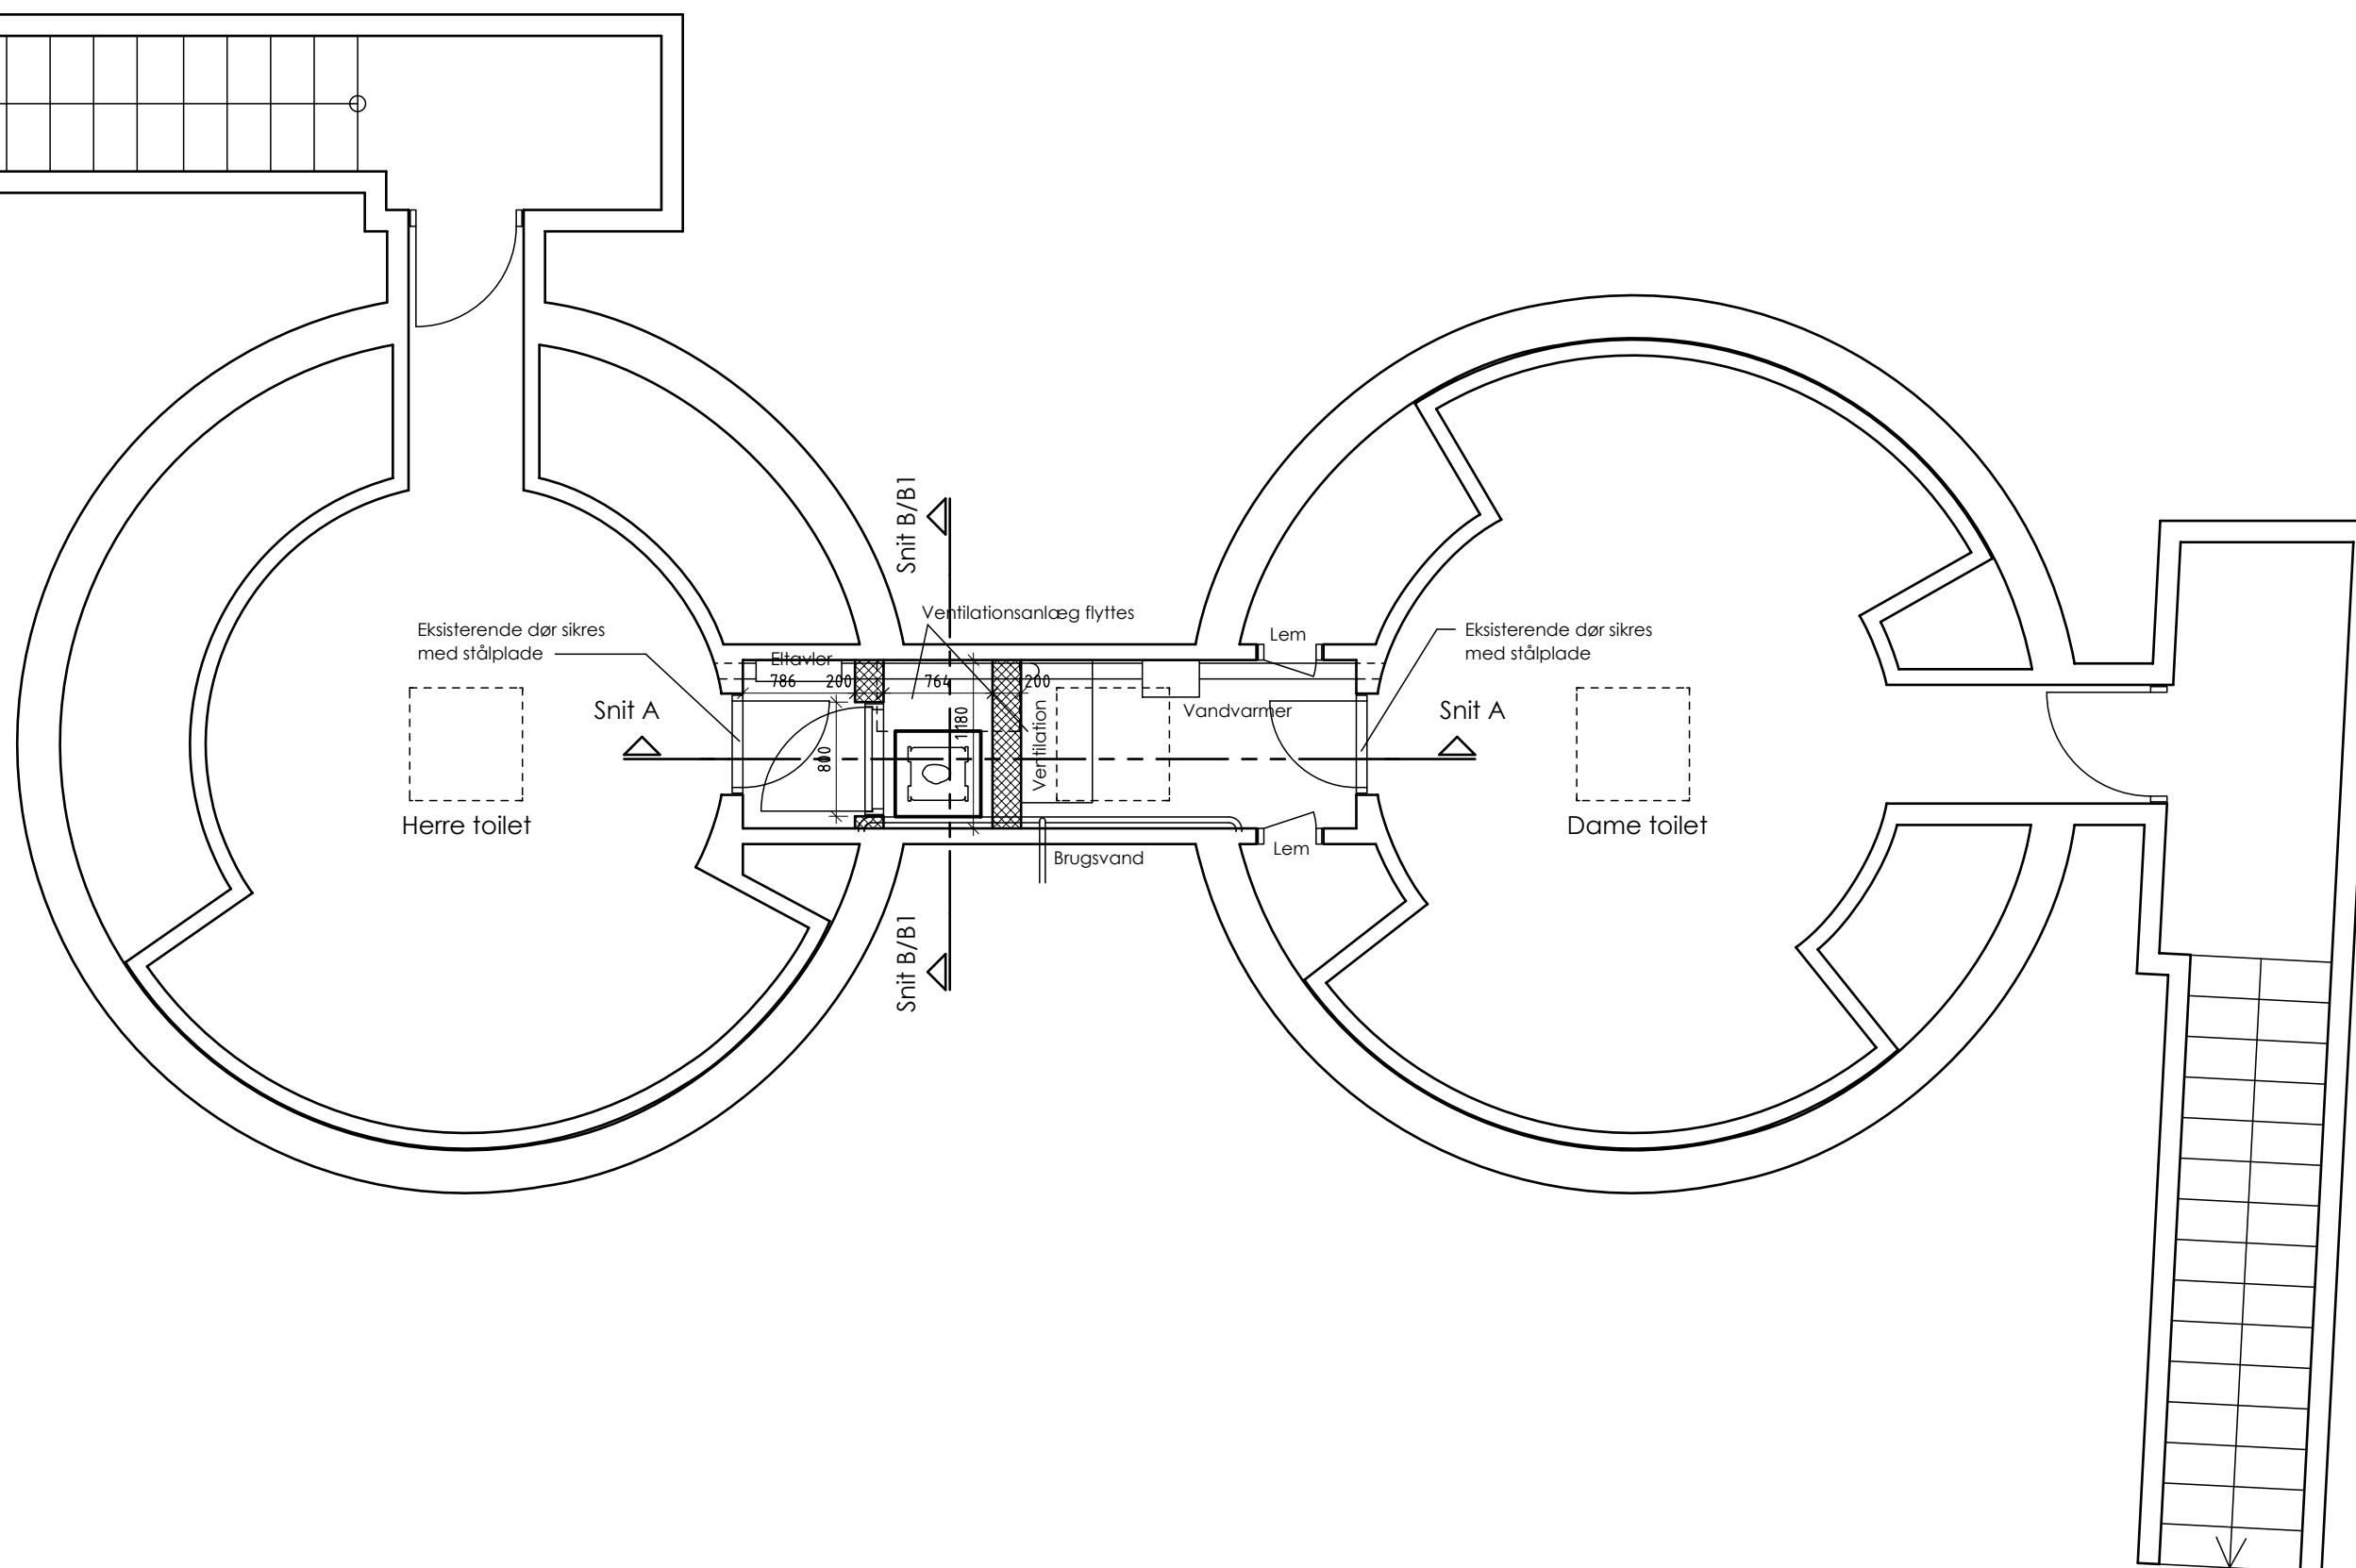

BYGHERRE: HOLSTEBRO KOMMUNE
SAG: SIKRING AF KVINDE PÅ KÆRRE

EMNE: PLAN UNDER JORDEN


SAG NR.: 08.123

MÅL: 1:50 **DATO:** 12.01.2009

INIT.: NCA/MGS

TEGN.NR.:

1.02

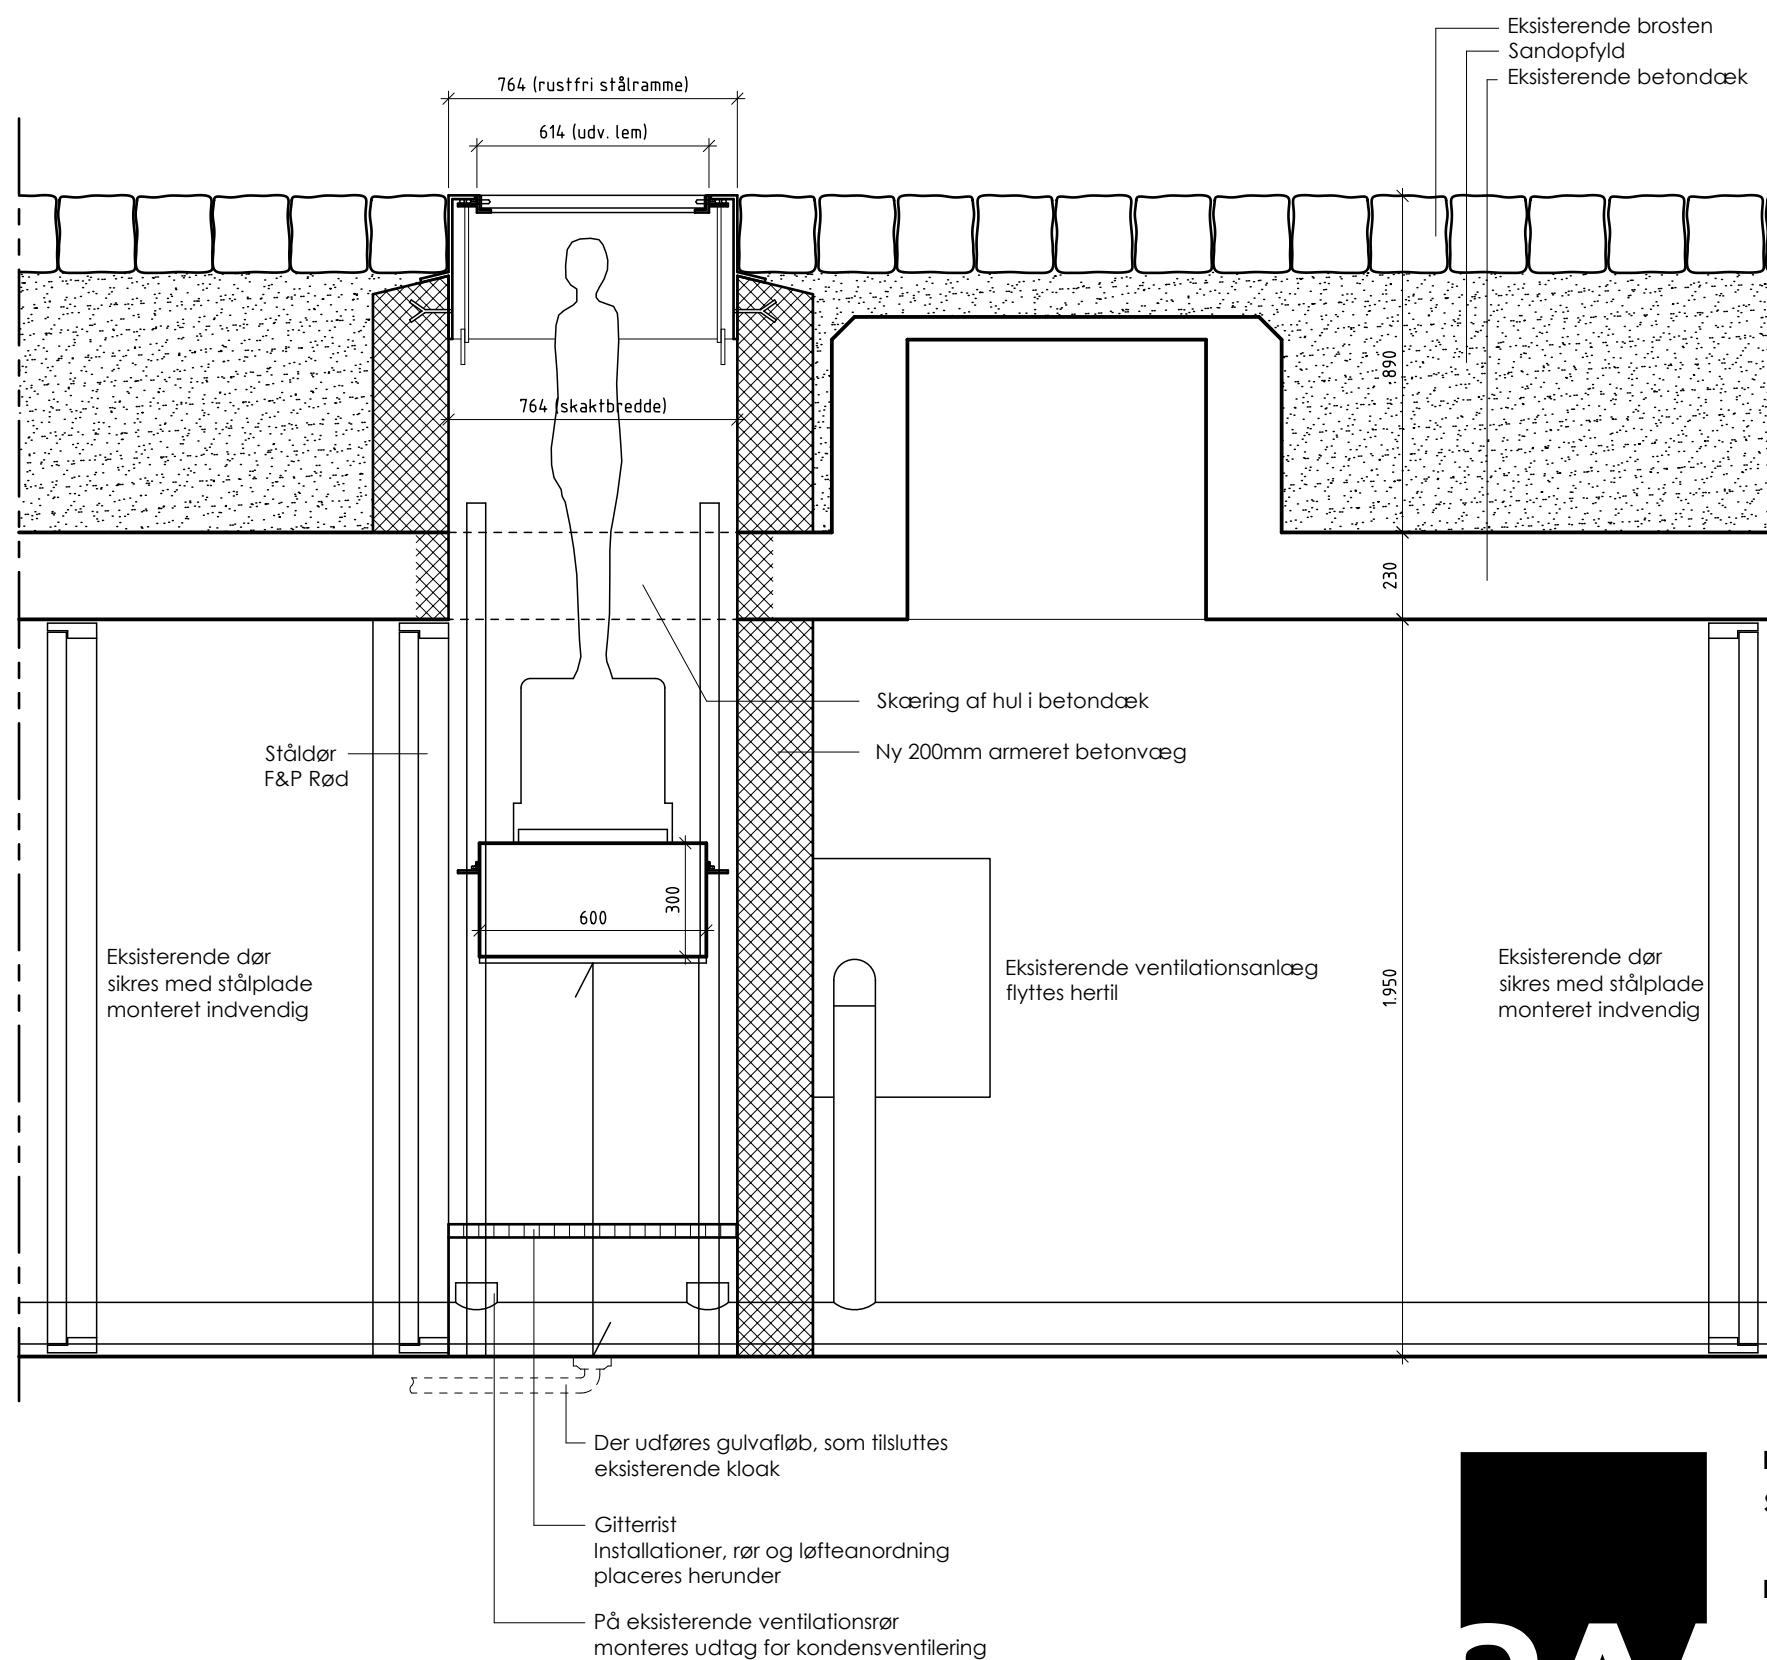

BYGHERRE: HOLSTEBRO KOMMUNE
SAG: SIKRING AF KVINDE PÅ KÆRRE

EMNE: LÆNGDESNIT A-A


SAG NR.: 08.123

MÅL: 1:20 **DATO:** 12.01.2009

INIT.: NCA/MGS

TEGN.NR.:

2.01

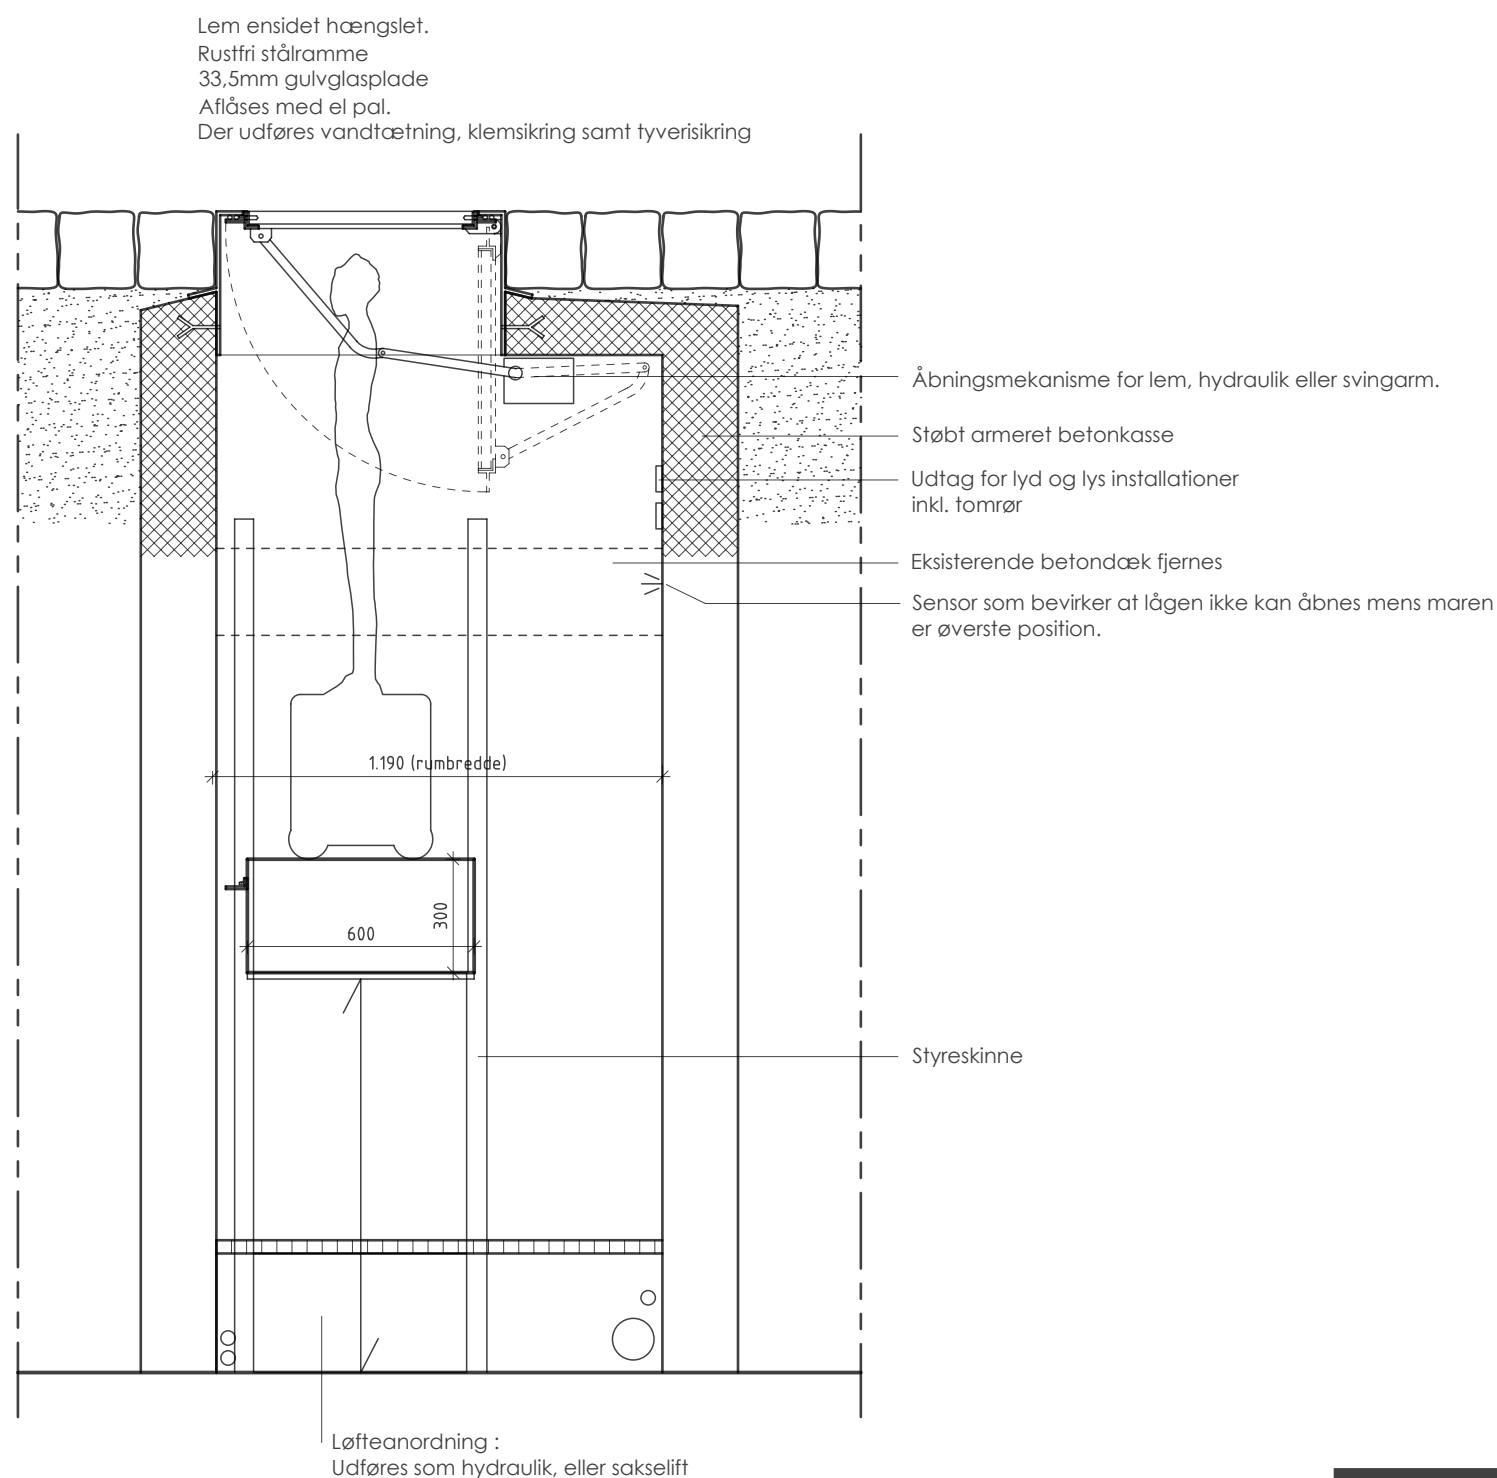

BYGHERRE: HOLSTEBRO KOMMUNE
SAG: SIKRING AF KVINDE PÅ KÆRRE

EMNE: TVÆRSNIT B-B


SAG NR.: 08.123

MÅL: 1:20 **DATO:** 12.01.2009

INIT.: NCA/MGS

TEGN.NR.:

2.02

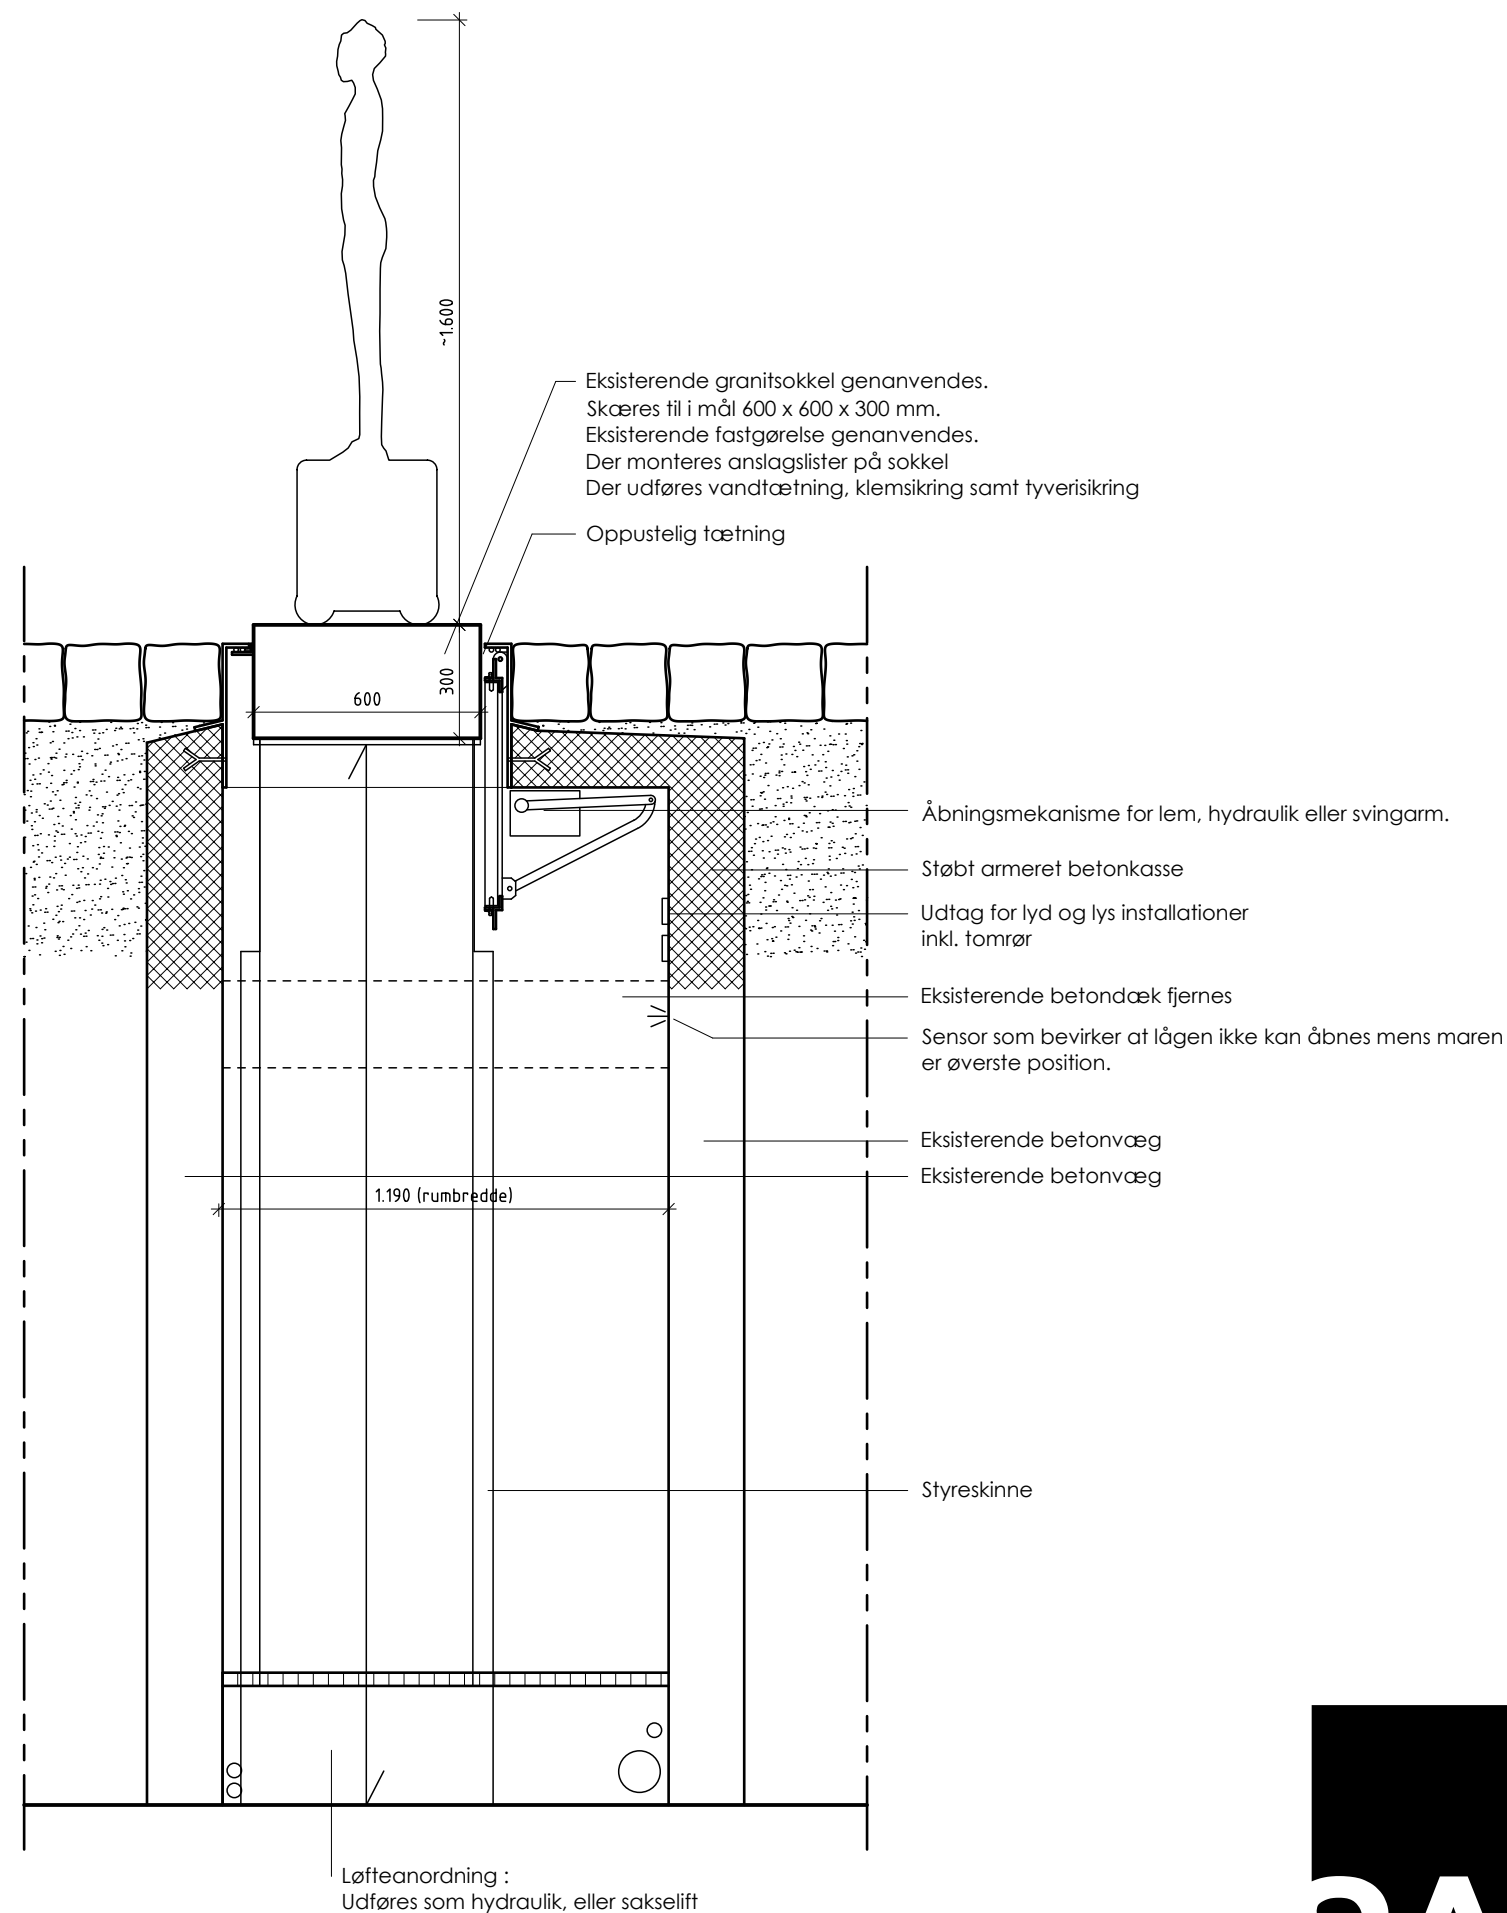

BYGHERRE: HOLSTEBRO KOMMUNE
SAG: SIKRING AF KVINDE PÅ KÆRRE

EMNE: TVÆRSNIT B1-B1


SAG NR.: 08.123

MÅL: 1:20 **DATO:** 12.01.2009

INIT.: NCA/MGS

TEGN.NR.:

2.03

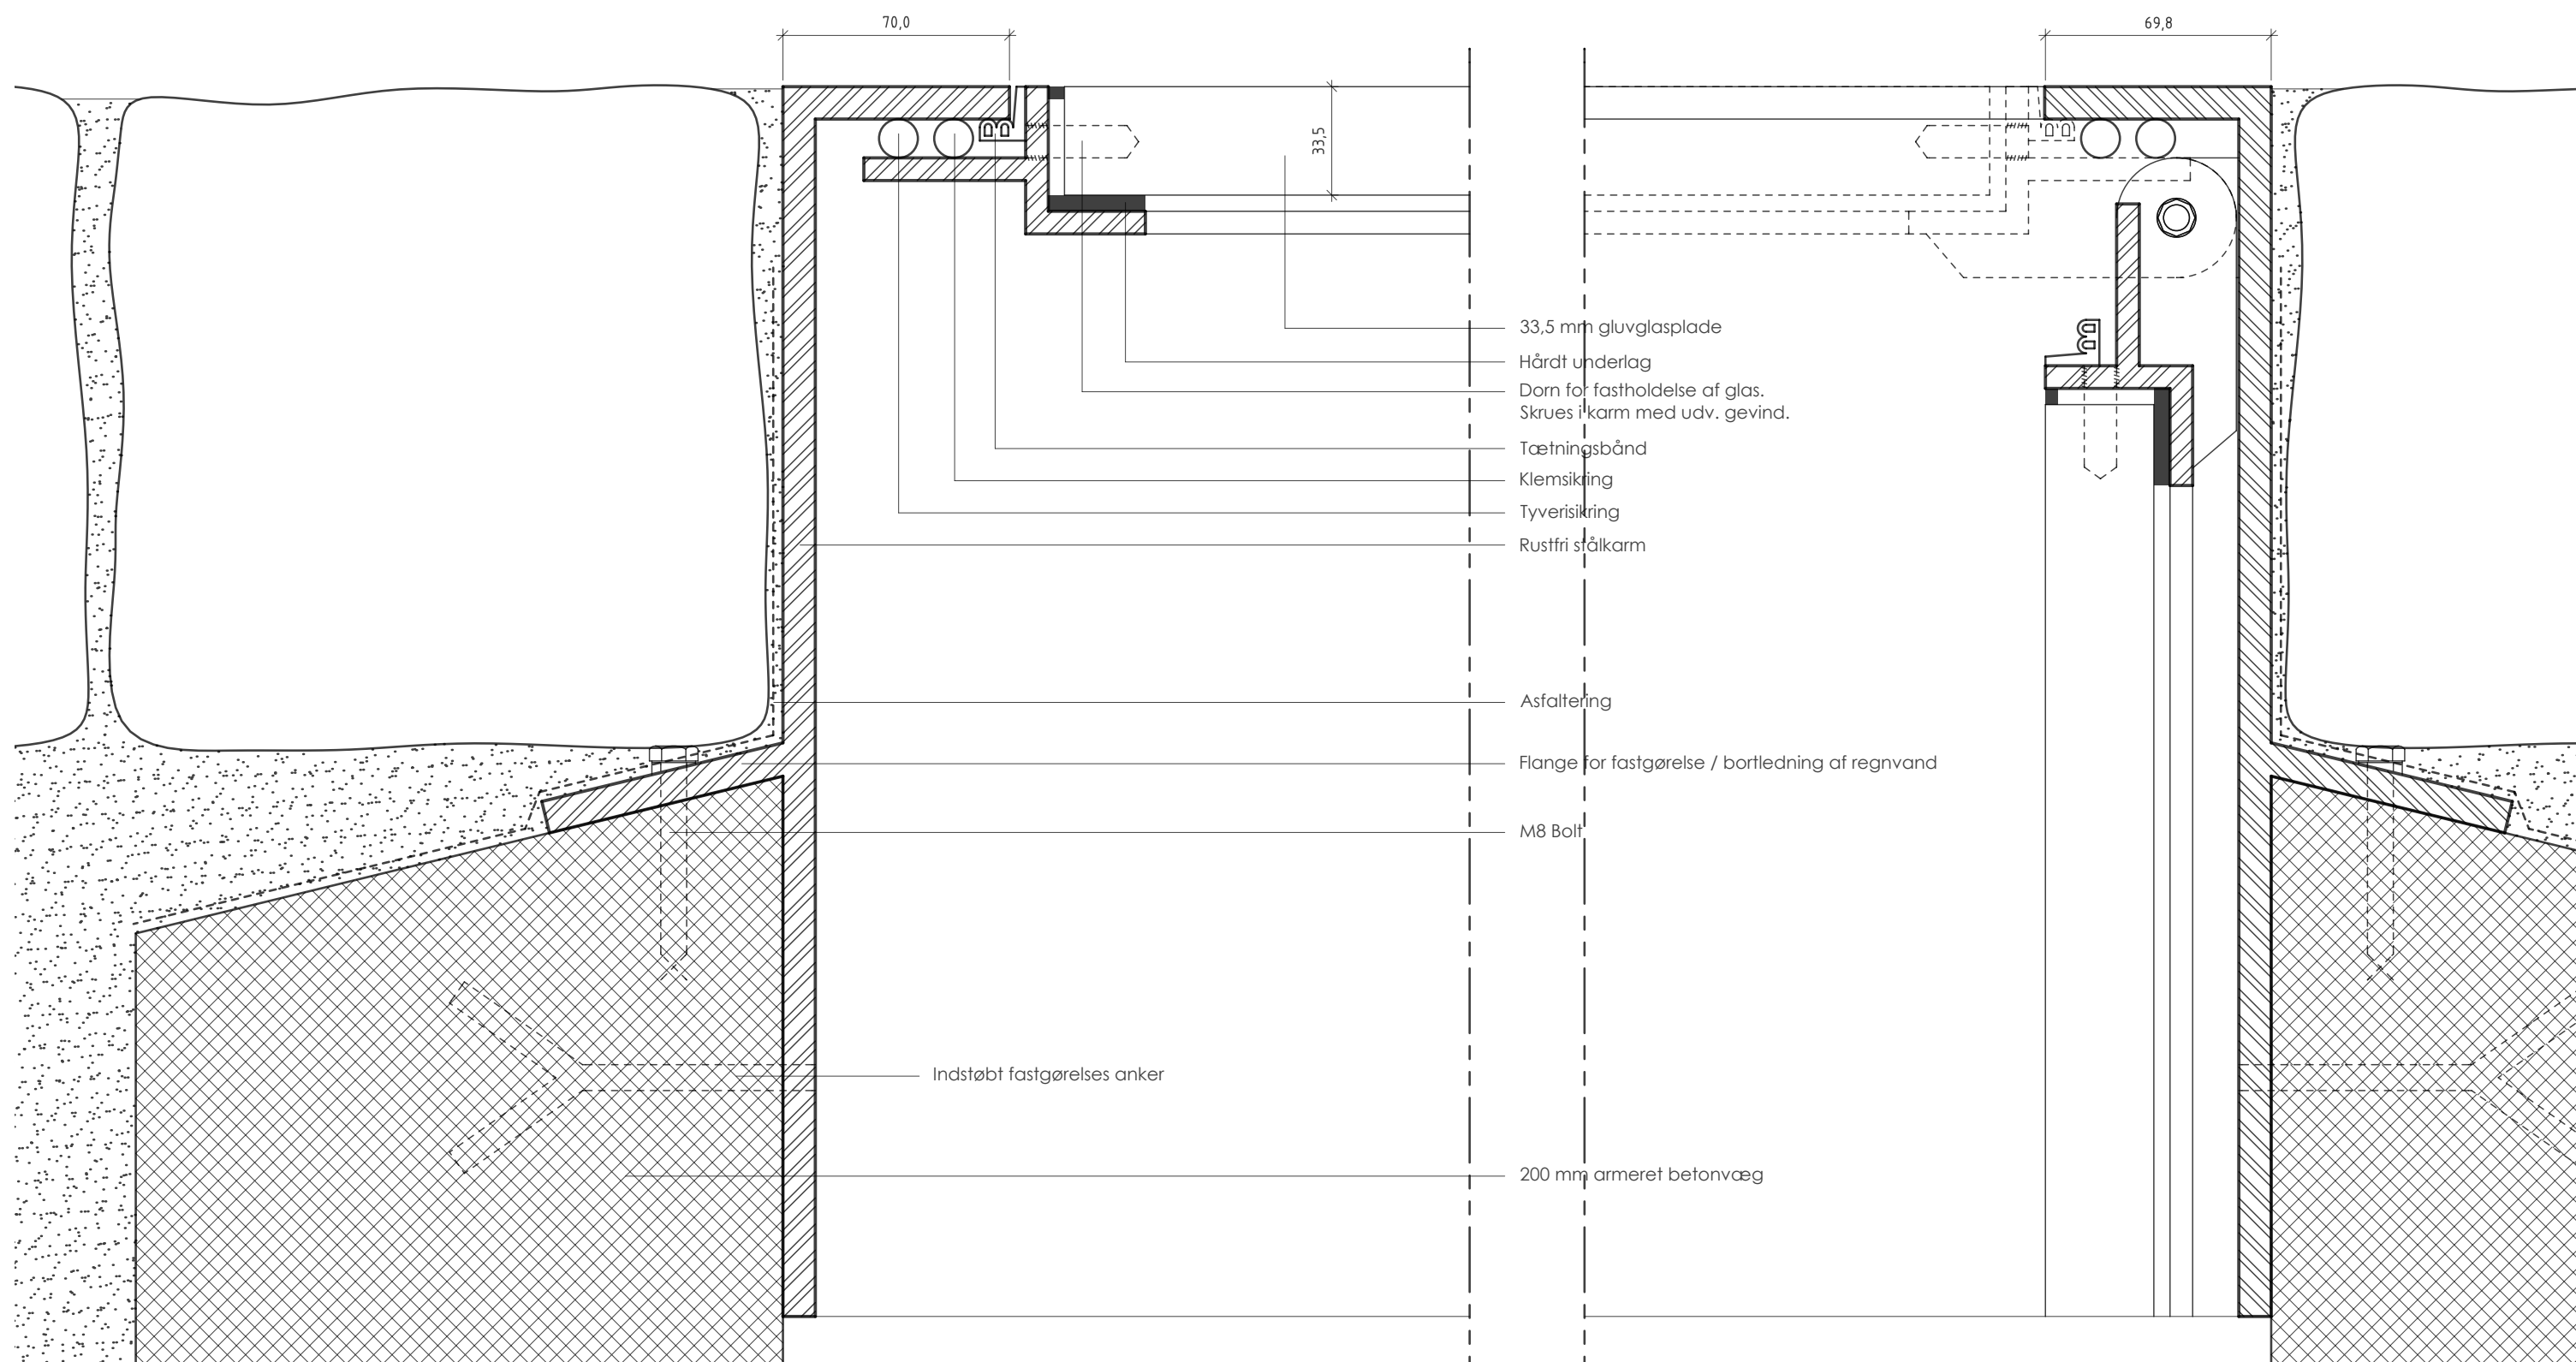

BYGHERRE: HOLSTEBRO KOMMUNE
SAG: SIKRING AF KVINDE PÅ KÆRRE

EMNE: DETALJE AF LEM

SAG NR.: 08.123

MÅL: 1:2 **DATO:** 12.01.2009

INIT.: NCA/MGS

TEGN.NR.:

8.01