


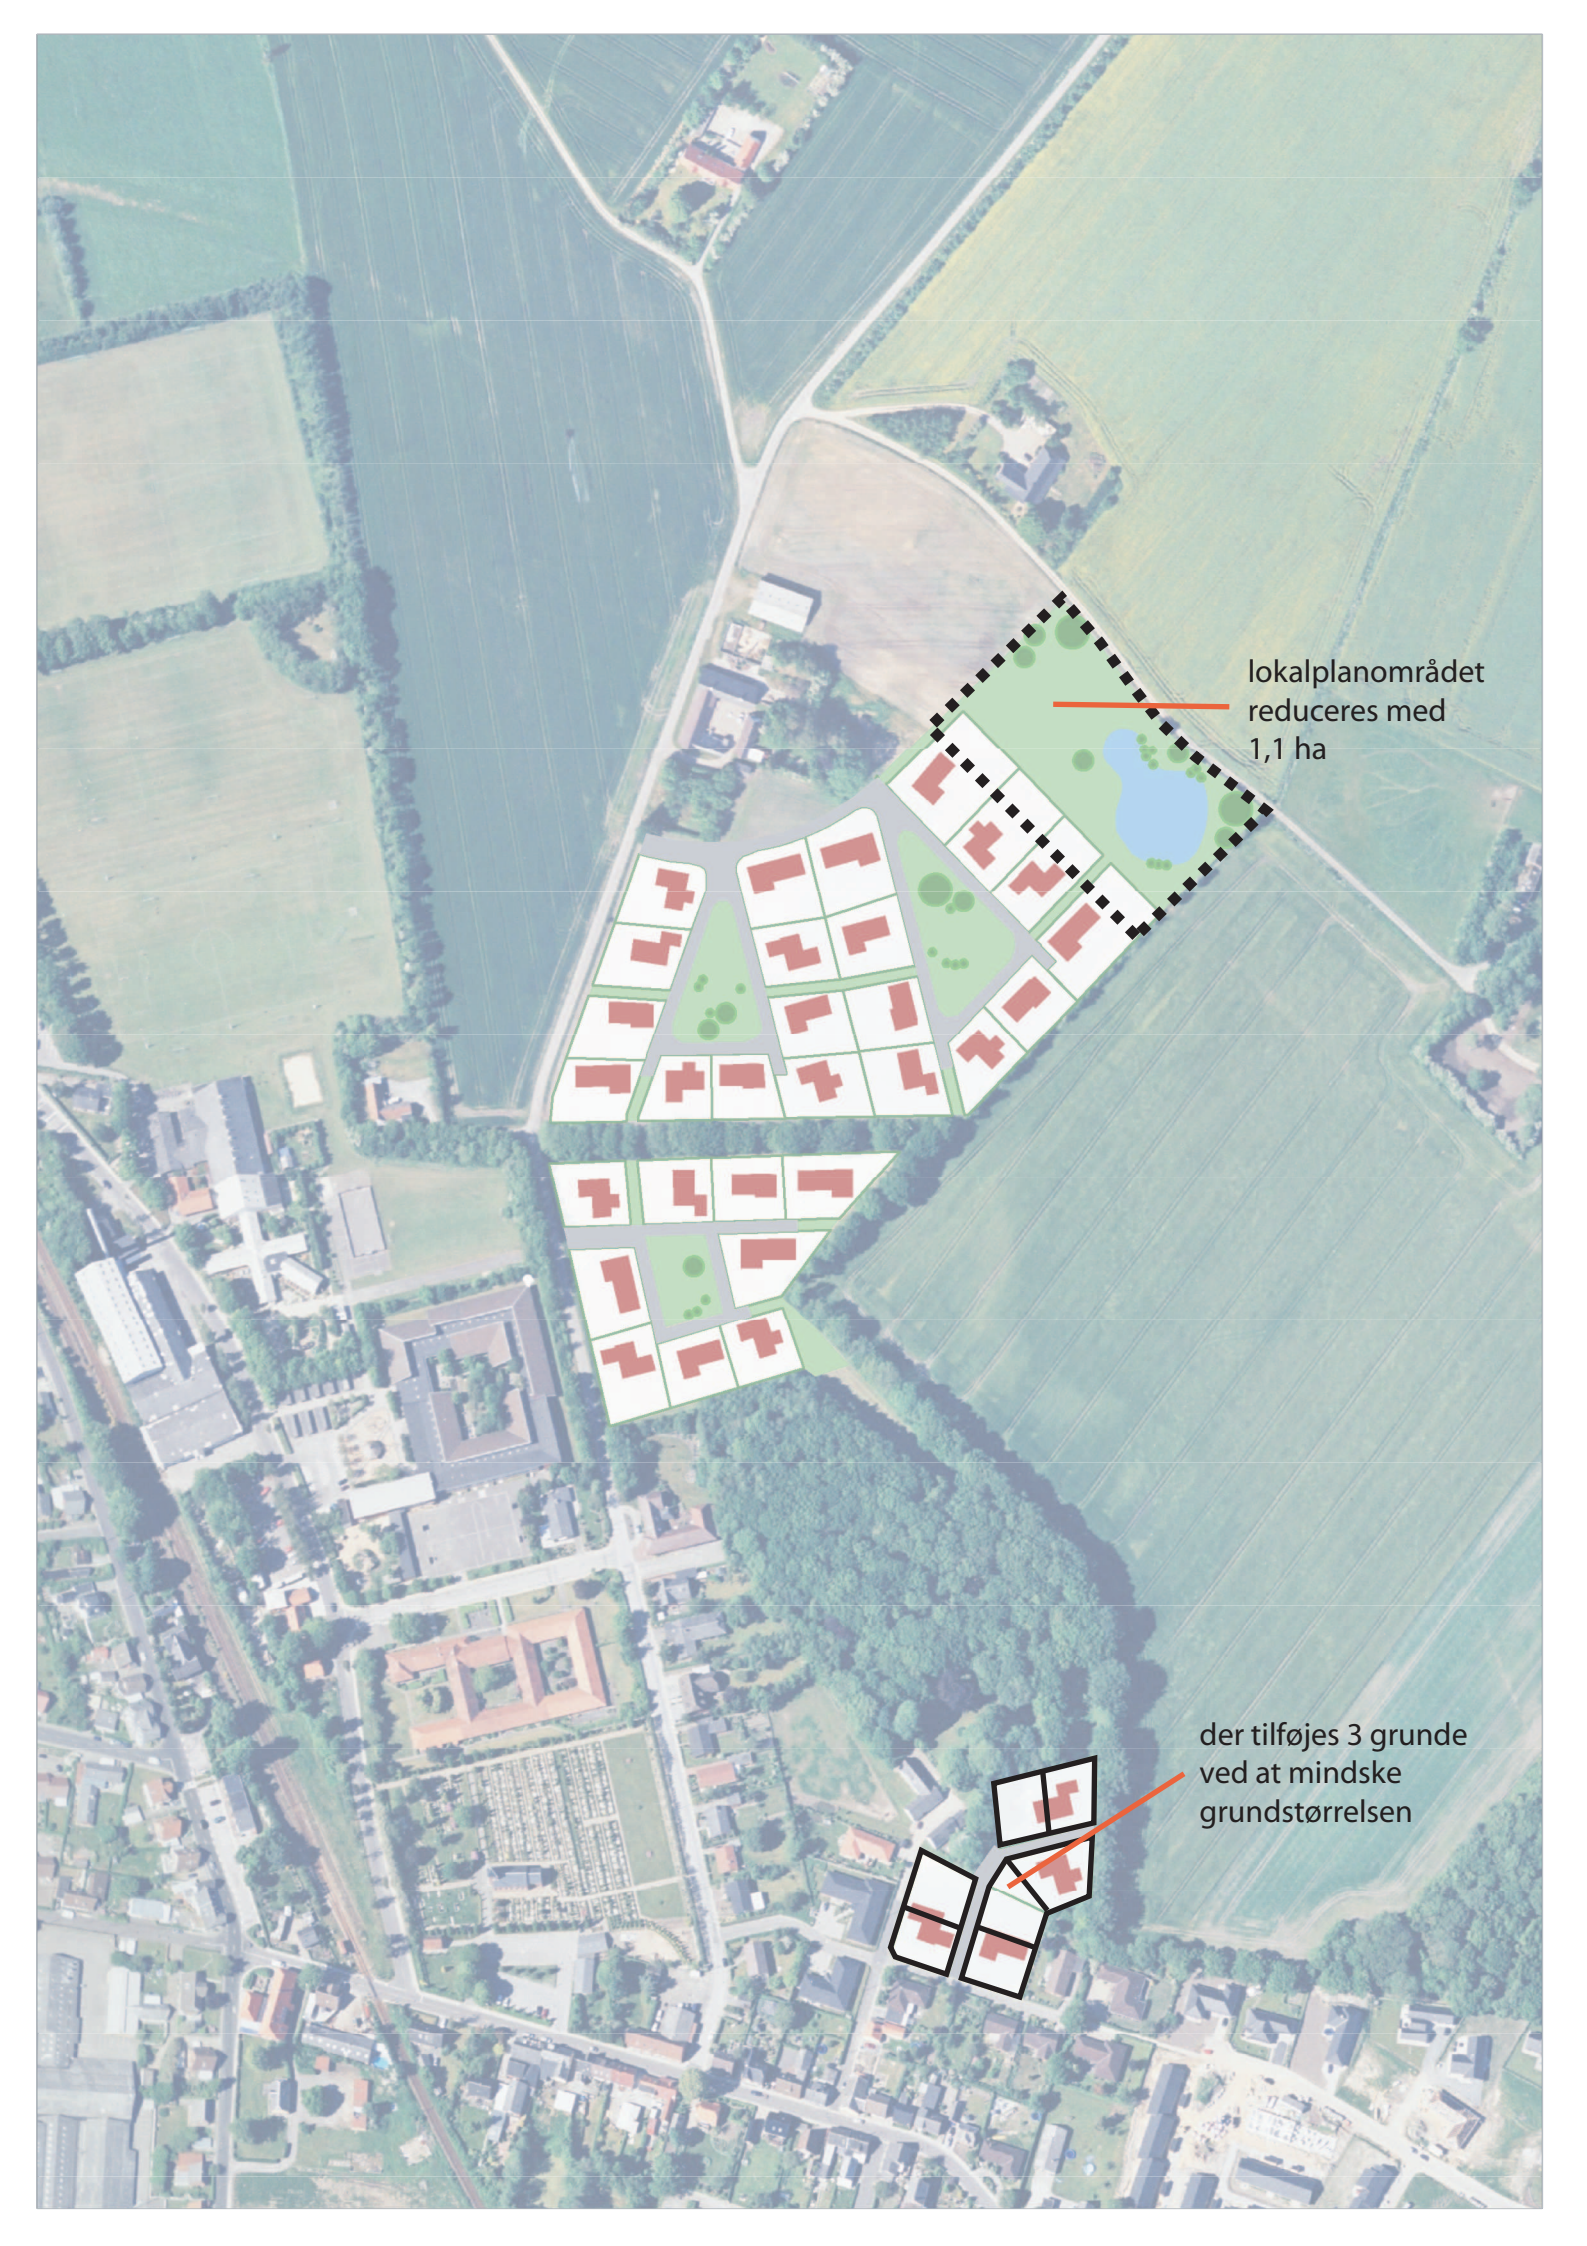

lokalplanområdet
reduceres med
1,1 ha

der tilføjes 3 grunde
ved at mindske
grundstørrelsen