


Teknik- og miljøforvaltningen
Byggeri og ejendomme
Indgået den:

26 FEB. 2013

Journal nr.:

09334-2013

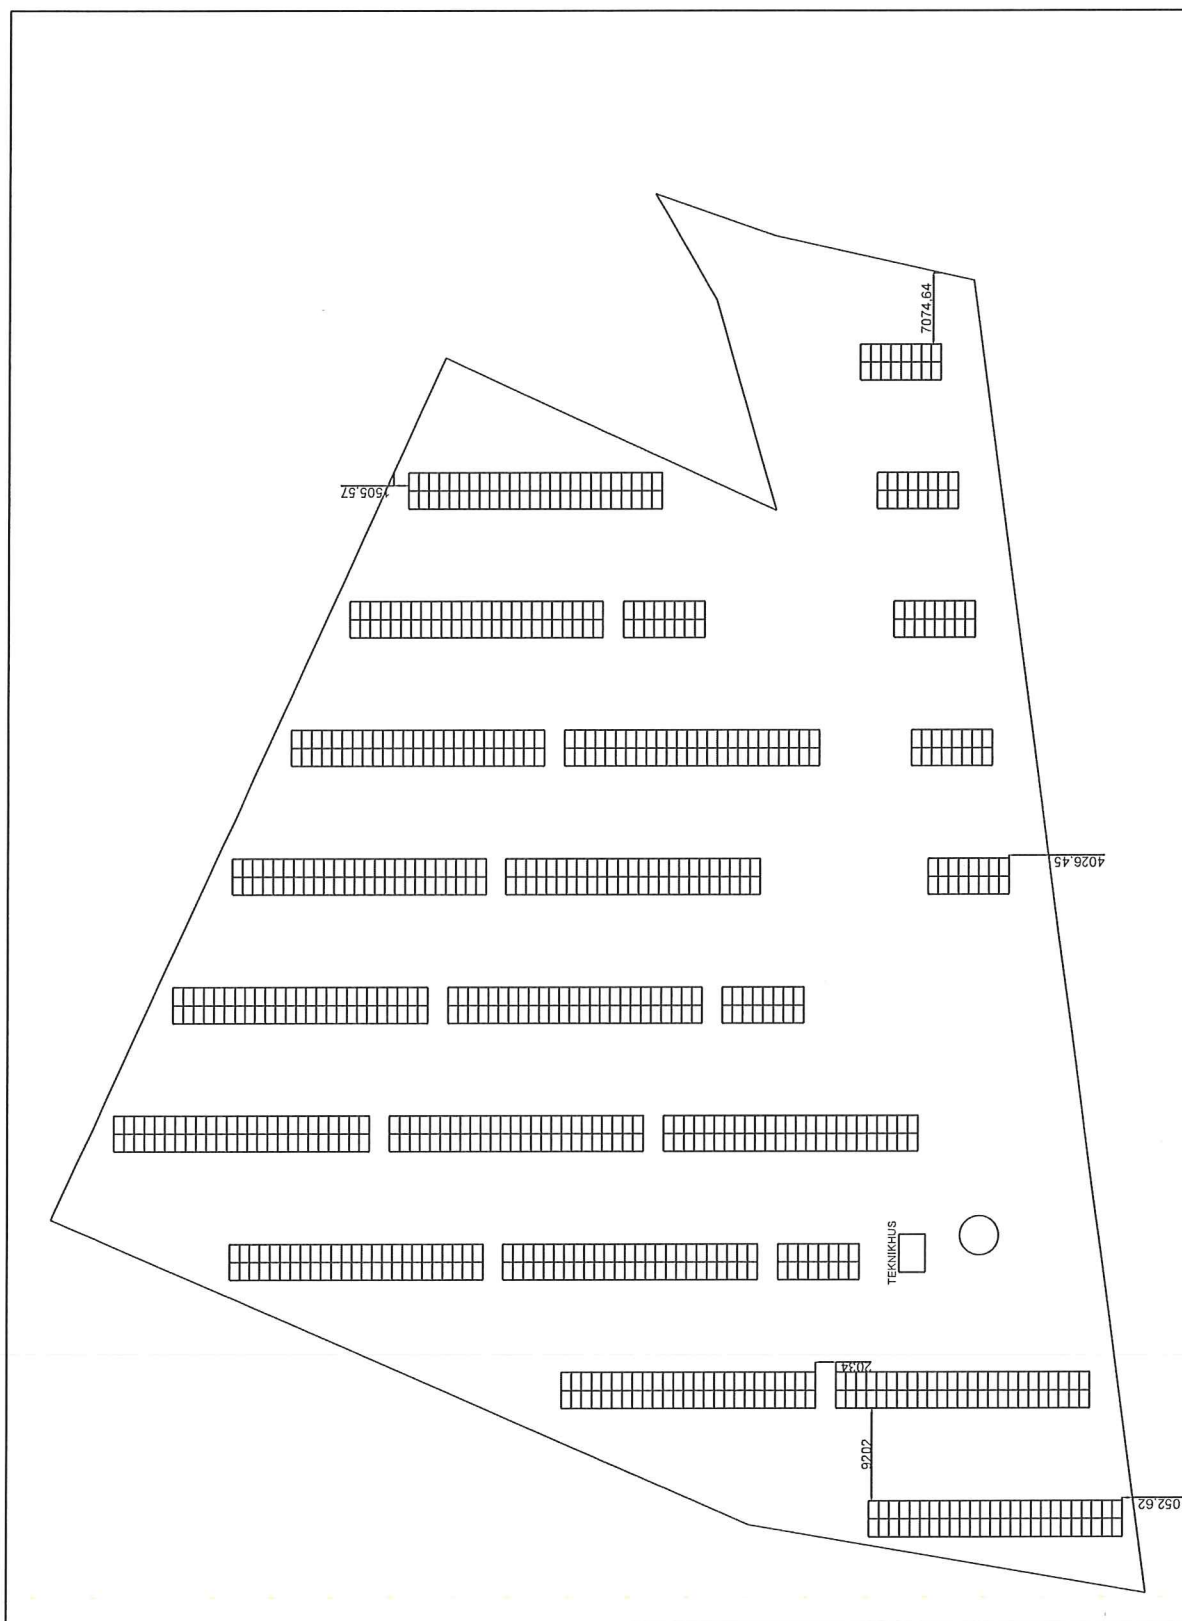

Bygherre: Søren Kudsk Pedersen

Sag : Solceller, Svendshevedej 4b, 7830 Vinderup

Mål : 1:500

Init.: HO Dato: 26.02.2013 P. nr. P14059


+TEC
...partner solutions

PLUS TEC A/S - MADSD BIERRES VEJ 8 - 7500 HOLSTEBRO - TLF.: 96 10 40 80 - EMAIL: INFO@PLUSTEC.DK

Teknik- og miljøforvaltningen
Byggeri og ejendomme
Indgået den:

26 FEB. 2013

Journal nr.:
09334-2013

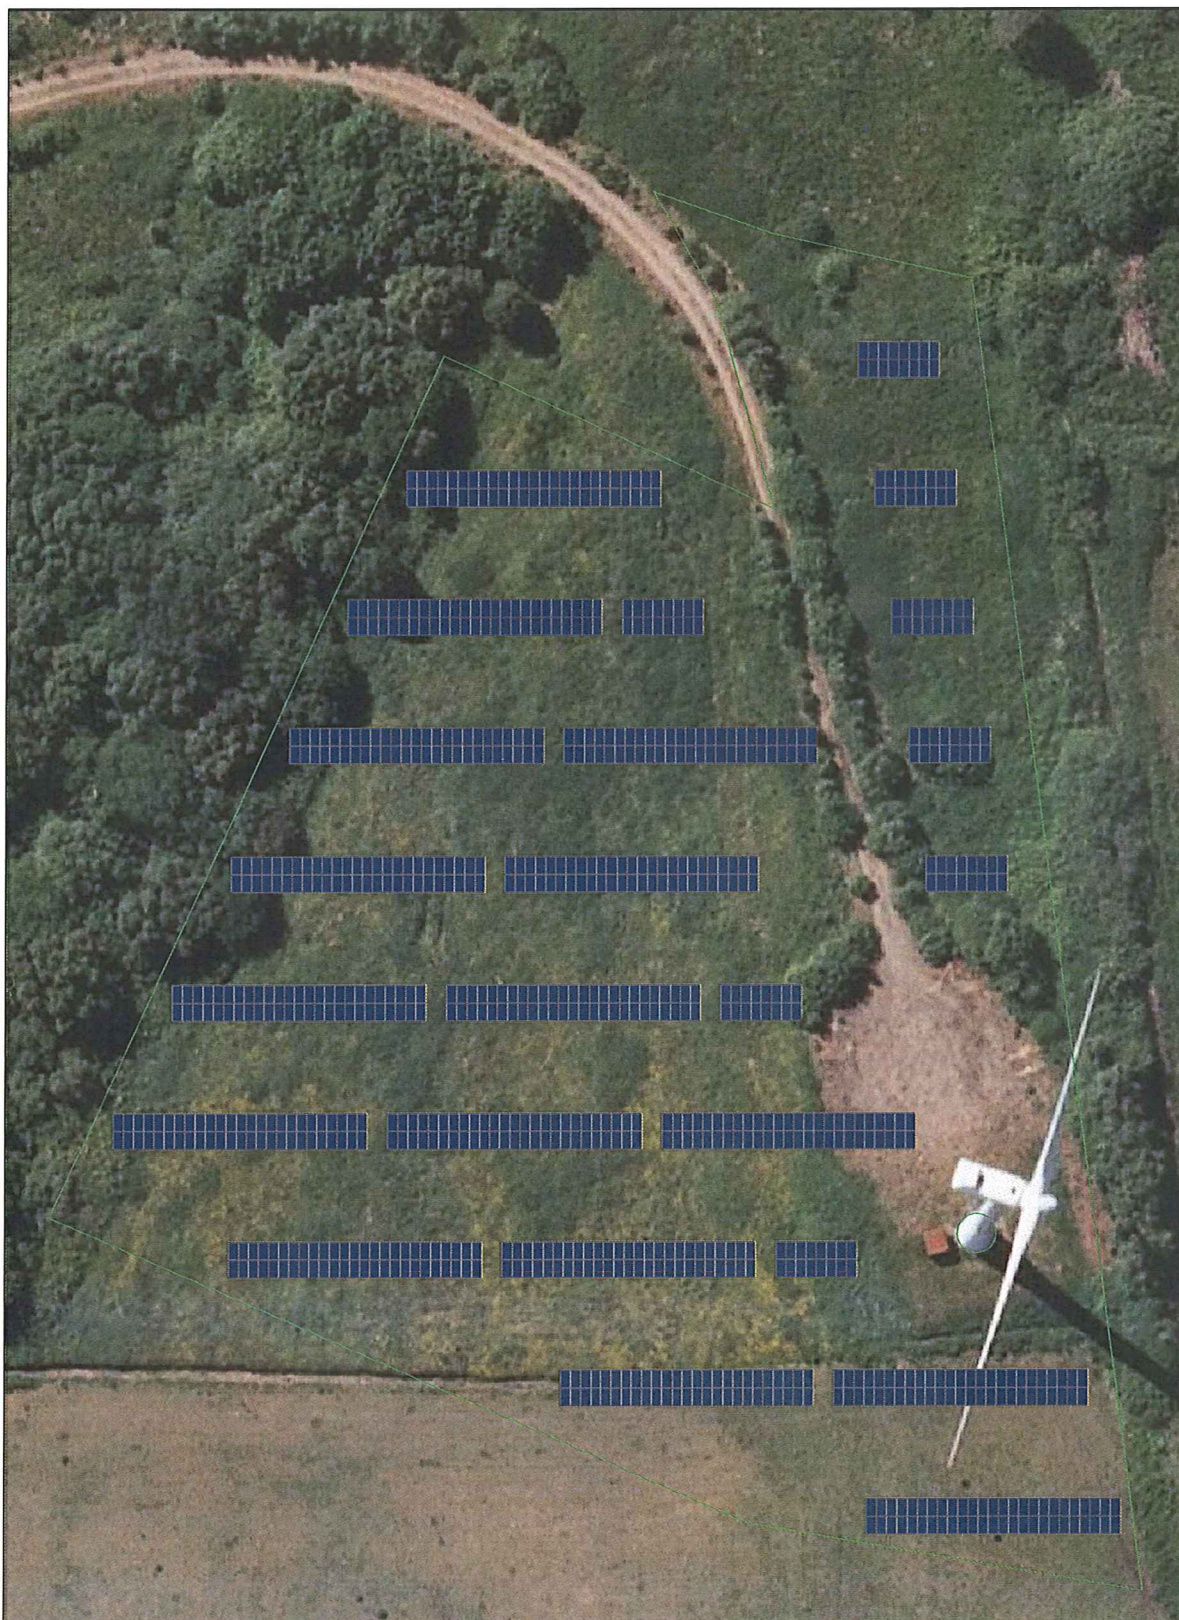

Bygherre: Søren Kudsk Pedersen

Sag : Solceller, Svendshevedej 4b, 7830 Vinderup

Mål : 1:500

Init.: HO Dato: 26.02.2013 P. nr. P14059

+TEC
...partner solutions

PLUS TEC A/S - MADS BJERRES VEJ 8 - 7500 HOLSTEBRO - TLF.: 96 10 40 80 - EMAIL: INFO@PLUSTEC.DK

26 FEB. 2013

Journal nr.:

09334-2013

PlansystemDK

Matrikelnr. 65a, 9447 m²

Målforhold 1:1000


Dato 17/1-2013

Signaturforklaring

Vindmøller- Landsdækkende

Vindmøller

Ortofoto 2010

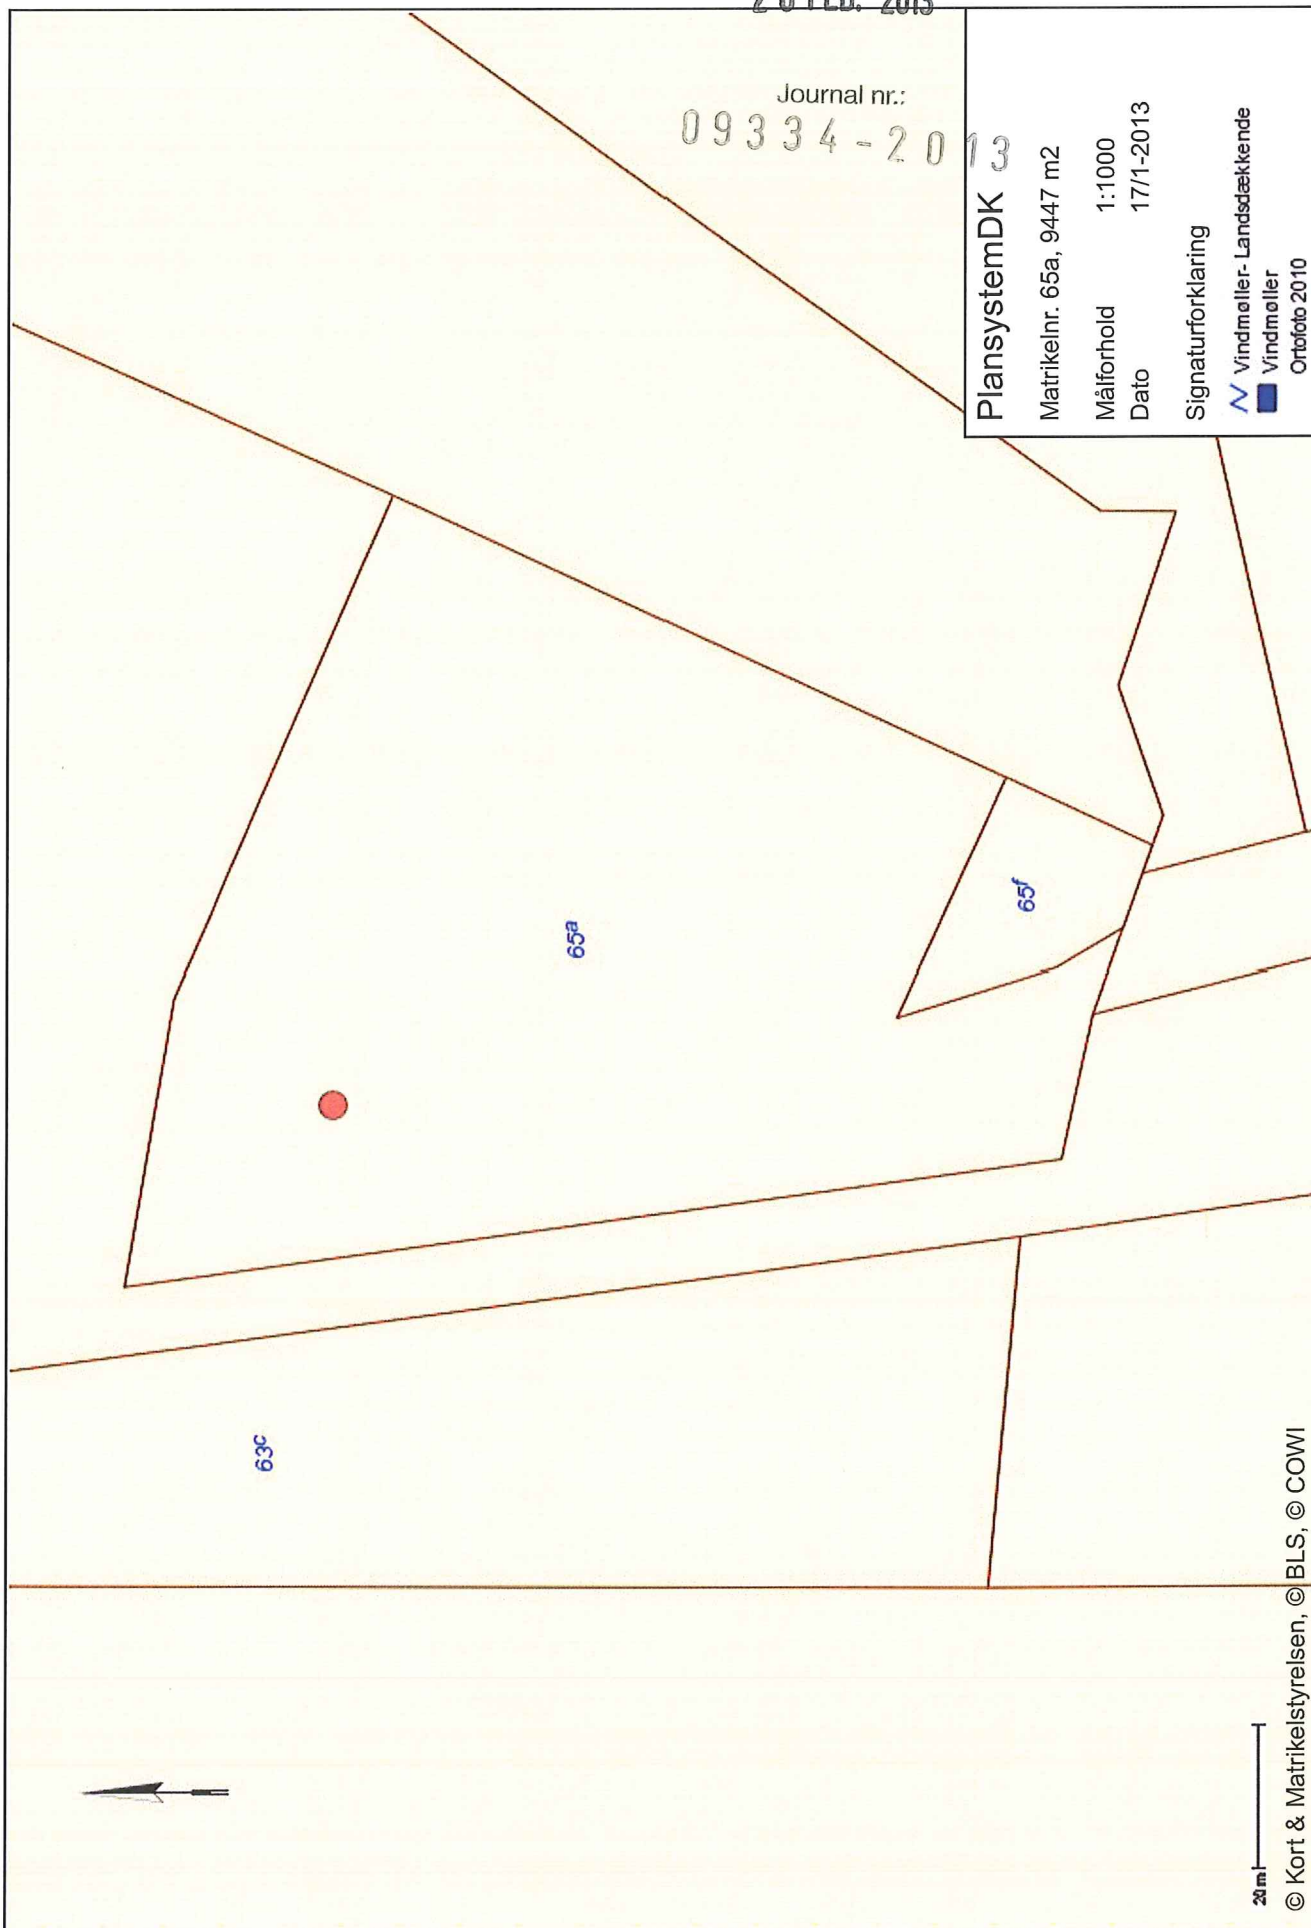

20 m