Opmålingsdistrikt	
200	71

Måleblad

Ifølge lovbekendtgørelse nr. 1213 af 7.10.2013 er den, som flytter, borttager, beskadiger eller ødelægger et kendeligt skelmærke eller et varigt mærke for opmåling, pligtig til at betale udgifterne ved dets genanbringelse, og kan idømmes bøde, jf. § 48.

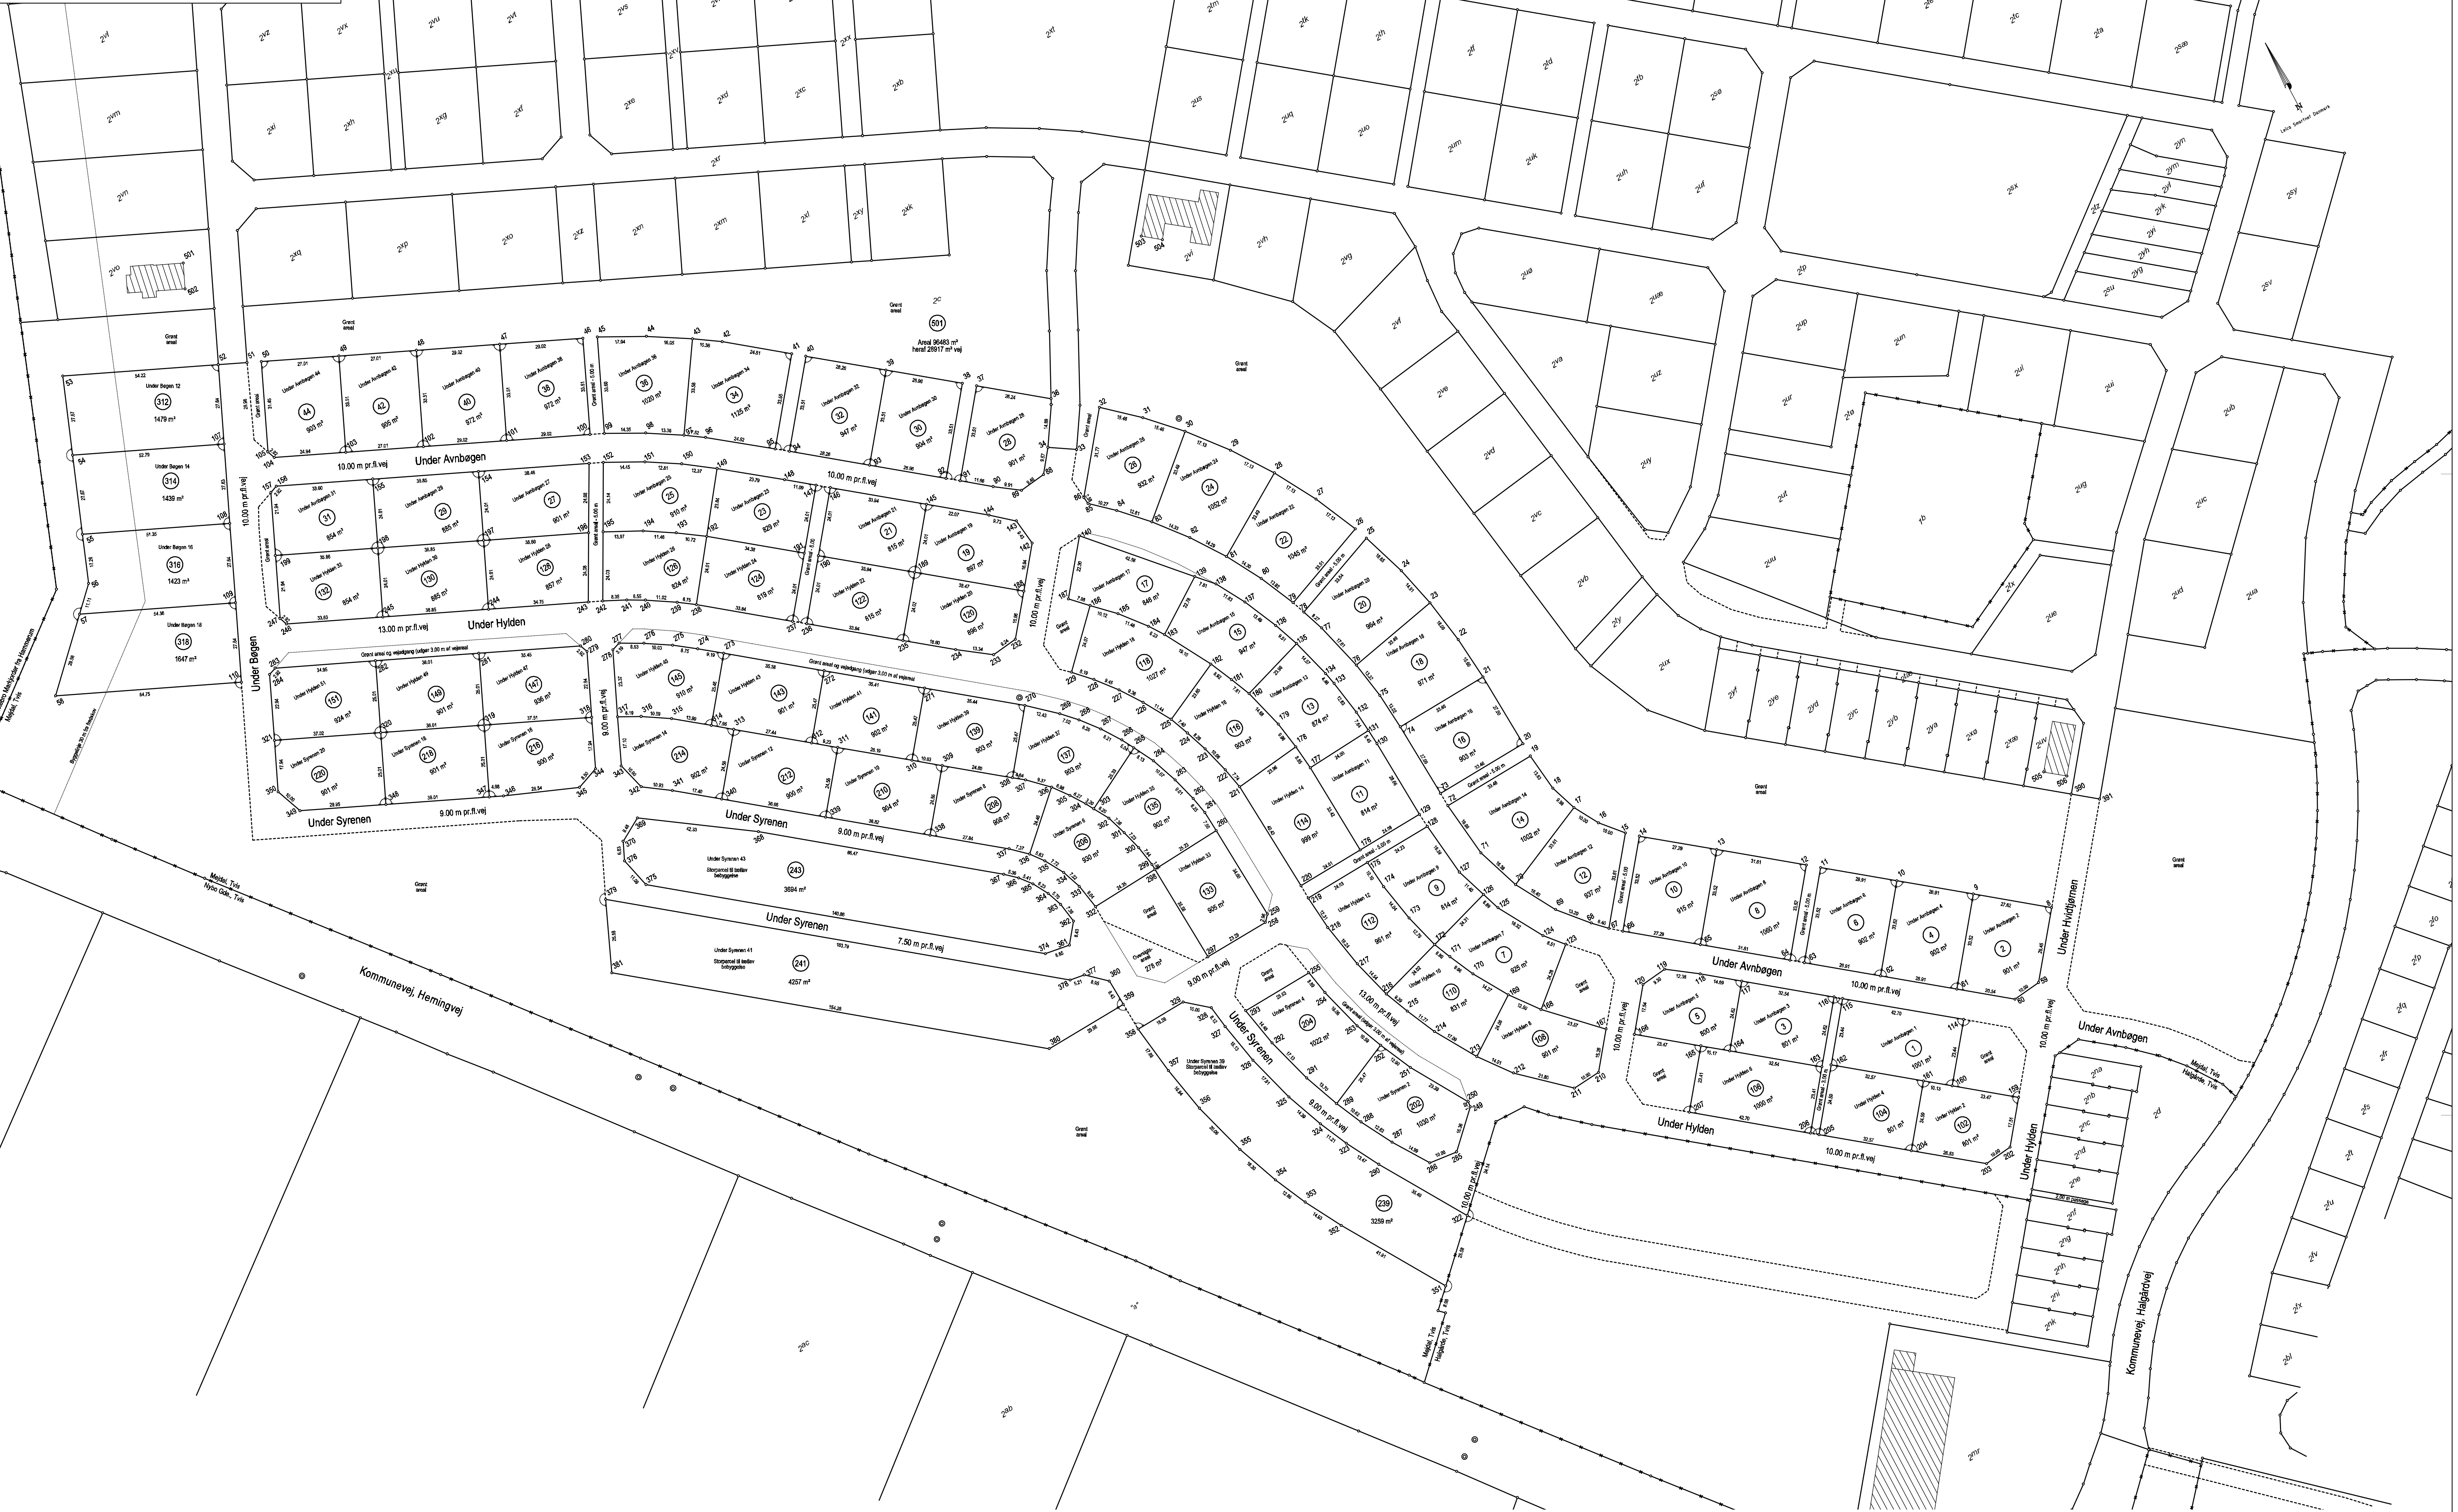

KOORDINATLISTE - system S34J

Nr	Y	X	BEMÆRKNING
8	213223,95	316633,18	Jernrør med skeltegn
9	213240,84	316655,02	Jernrør med skeltegn
10	213257,31	316676,31	Jernrør med skeltegn
11	213273,77	316697,60	Jernrør med skeltegn
12	213276,83	316701,55	Jernrør med skeltegn
13	213296,17	316726,56	Jernrør med skeltegn
14	213312,86	316748,14	Jernrør med skeltegn
15	213316,13	316751,94	Jernrør med skeltegn
16	213323,64	316758,55	Jernrør med skeltegn
17	213332,26	316763,61	Jernrør med skeltegn
18	213341,67	316766,94	Jernrør med skeltegn
19	213355,20	316768,61	Jernrør med skeltegn
20	213360,19	316768,88	Jernrør med skeltegn
21	213387,15	316770,35	Jernrør med skeltegn
22	213402,68	316771,80	Jernrør med skeltegn
23	213418,54	316774,53	Jernrør med skeltegn
24	213433,01	316778,09	Jernrør med skeltegn
25	213448,74	316783,55	Jernrør med skeltegn
26	213453,38	316785,42	Jernrør med skeltegn
27	213468,91	316792,66	Jernrør med skeltegn
28	213483,75	316801,20	Jernrør med skeltegn
29	213497,84	316810,94	Jernrør med skeltegn
30	213511,03	316821,86	Jernrør med skeltegn
31	213522,10	316832,65	Jernrør med skeltegn
32	213532,31	316844,25	Jernrør med skeltegn
33	213523,08	316858,12	Gl. mål - nyt J
34	213528,43	316866,57	Gl. mål - nyt J
35	213541,02	316858,60	Gl. mål - nyt J
36	213542,83	316857,70	Jernrør med skeltegn
37	213558,88	316878,46	Jernrør med skeltegn
38	213561,94	316882,41	Jernrør med skeltegn
39	213578,44	316903,74	Jernrør med skeltegn
40	213595,73	316926,09	Jernrør med skeltegn
41	213598,79	316930,04	Jernrør med skeltegn
42	213613,79	316949,43	Jernrør med skeltegn
43	213619,51	316958,07	Jernrør med skeltegn
44	213627,77	316971,83	Jernrør med skeltegn
45	213635,52	316987,01	Jernrør med skeltegn
46	213637,49	316991,61	Jernrør med skeltegn
47	213649,17	317018,17	Jernrør med skeltegn
48	213660,86	317044,73	Jernrør med skeltegn
49	213671,73	317069,45	Jernrør med skeltegn
50	213682,61	317094,18	Jernrør med skeltegn
51	213684,62	317098,76	Gl. mål - nyt J
52	213688,65	317107,91	Gl. mål - nyt J
53	213710,48	317157,54	Jernrør med skeltegn
54	213684,60	317167,36	Jernrør med skeltegn
55	213658,73	317177,17	Jernrør med skeltegn
56	213642,59	317183,30	Jernrør med skeltegn
57	213634,64	317191,06	Jernrør med skeltegn
58	213613,50	317211,71	Jernrør med skeltegn
59	213203,03	316649,36	Jernrør med skeltegn
60	213201,76	316659,28	Jernrør med skeltegn
61	213214,33	316675,53	Jernrør med skeltegn
62	213230,79	316696,82	Jernrør med skeltegn
63	213247,26	316718,10	Jernrør med skeltegn
64	213250,32	316722,06	Jernrør med skeltegn
65	213269,66	316747,06	Jernrør med skeltegn
66	213286,35	316768,65	Jernrør med skeltegn
67	213289,55	316772,50	Jernrør med skeltegn
329	213336,15	316915,21	Jernrør med skeltegn
332	213379,64	316926,59	Jernrør med skeltegn
333	213388,52	316928,31	Jernrør med skeltegn
334	213395,28	316930,83	Jernrør med skeltegn
335	213401,95	316934,71	Jernrør med skeltegn
336	213406,55	316938,30	Jernrør med skeltegn
337	213411,47	316943,78	Jernrør med skeltegn
338	213428,50	316965,80	Jernrør med skeltegn
339	213451,04	316994,92	Jernrør med skeltegn
340	213473,48	317023,91	Jernrør med skeltegn
341	213484,13	317037,67	Jernrør med skeltegn
342	213490,34	317046,66	Jernrør med skeltegn
343	213499,96	317049,38	Jernrør med skeltegn
344	213503,28	317057,75	Jernrør med skeltegn
345	213500,20	317065,68	Jernrør med skeltegn
346	213509,90	317090,38	Jernrør med skeltegn
347	213511,91	317094,94	Jernrør med skeltegn
348	213526,41	317127,91	Jernrør med skeltegn
349	213538,46	317155,32	Jernrør med skeltegn
350	213547,78	317158,94	Jernrør med skeltegn
351	213206,30	316880,75	Jernrør med skeltegn
352	213241,82	316903,00	Jernrør med skeltegn
353	213254,87	316910,25	Jernrør med skeltegn
354	213266,49	316915,76	Jernrør med skeltegn
355	213281,66	316921,73	Jernrør med skeltegn
356	213300,88	316927,47	Jernrør med skeltegn
357	213317,48	316930,87	Jernrør med skeltegn
358	213335,18	316933,45	Jernrør med skeltegn
359	213345,16	316933,98	Jernrør med skeltegn
360	213354,58	316934,48	Jernrør med skeltegn
361	213372,13	316940,90	Jernrør med skeltegn
362	213378,79	316935,74	Jernrør med skeltegn
363	213386,07	316937,00	Jernrør med skeltegn
364	213391,41	316939,00	Jernrør med skeltegn
365	213396,80	316942,13	Jernrør med skeltegn
366	213400,97	316945,56	Jernrør med skeltegn
367	213404,55	316949,55	Jernrør med skeltegn
368	213457,47	317017,94	Jernrør med skeltegn
369	213481,35	317052,89	Jernrør med skeltegn
370	213476,53	317061,05	Jernrør med skeltegn
374	213373,34	316949,66	Jernrør med skeltegn
375	213459,54	317061,07	Jernrør med skeltegn
376	213470,28	317063,80	Jernrør med skeltegn
377	213360,55	316941,15	Jernrør med skeltegn
378	213361,27	316946,31	Jernrør med skeltegn
379	213461,50	317075,86	Jernrør med skeltegn
380	213343,56	316963,92	Jernrør med skeltegn
381	213437,98	317085,93	Jernrør med skeltegn
390	213255,59	316608,70	Gl. Jernrør m. skeltegn
391	213249,47	316600,79	Gl. Jernrør m. skeltegn
501	213725,59	317102,15	Bygningshjørne
502	213717,33	317105,77	Bygningshjørne
503	213578,07	316803,54	Bygningshjørne
504	213573,52	316797,70	Bygningshjørne
505	213266,80	316613,56	Bygningshjørne
506	213261,82	316607,12	Bygningshjørne

Halgård Vest, udstykning etape 4 og 5

Ejerlav: Mejdal, Tvis

Kommune: Holstebro Kommune

Opmålt i: december 2020

Målforhold: 1: 750

Landinspektør j.nr.: 1915392B

Mikkel Løgsgaard Clausen

Landinspektør

Dato: 7. december 2020

GEO PARTNER

Signaturforklaring

—·—·—·— : Blindt skel, der ikke bortfalder

Mål eller koordinater, der kun er til brug ved indlægningen på matrikelkortet, er angivet med klamme.

Mål eller koordinater, der er overført fra en sag, der tidligere er indsendt til Geodatastyrelsen, er mærket med GL.

Andre signaturer:
Se DS 104 og 198