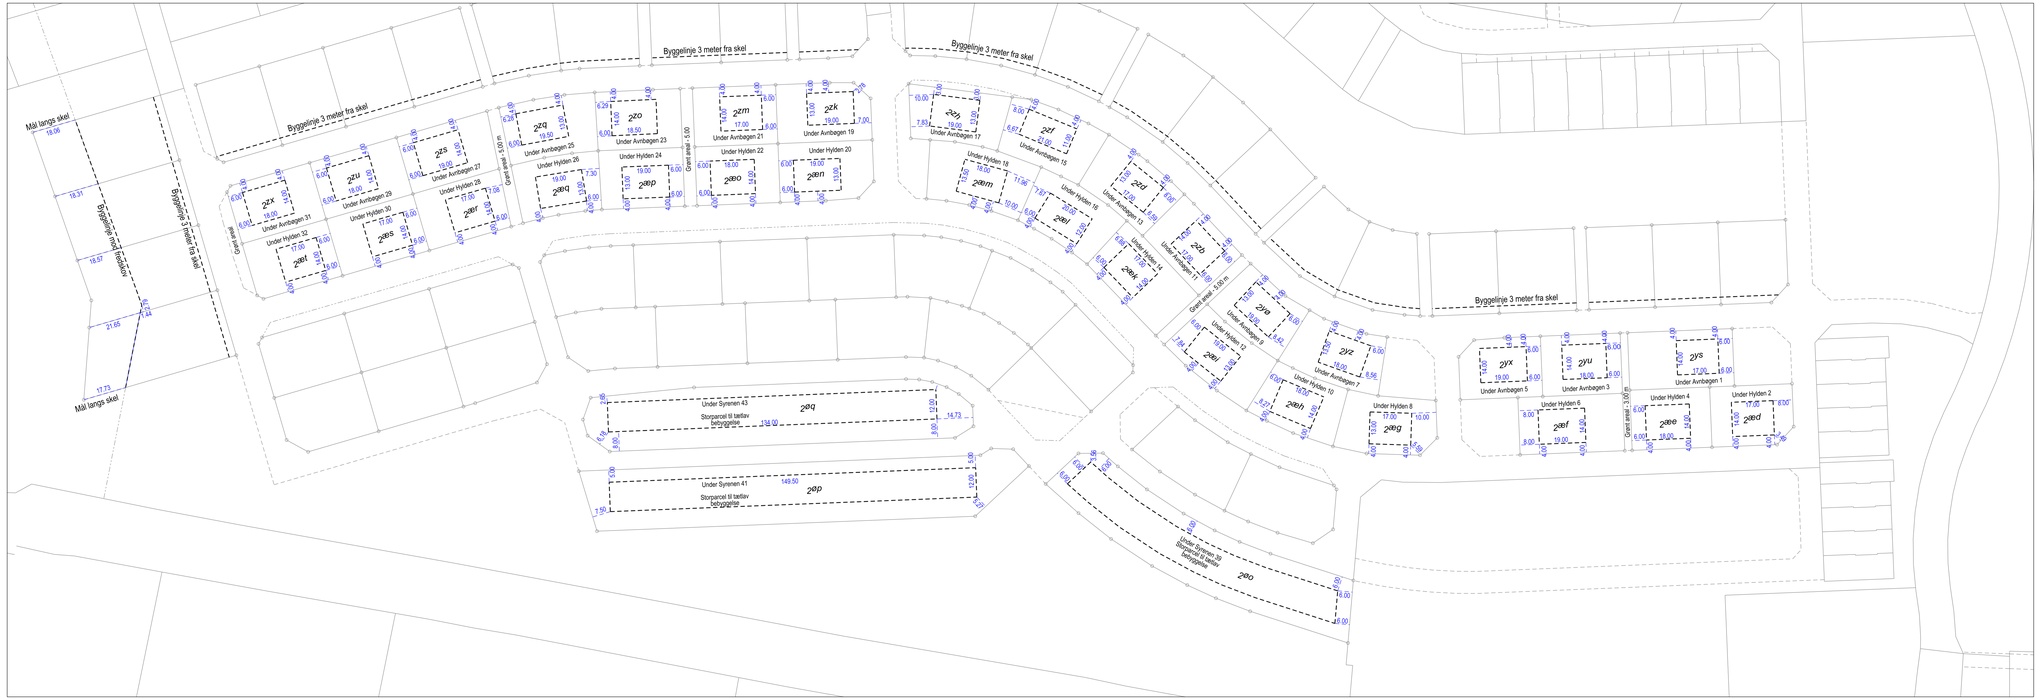

N

Byggefelt / byggelinje

Mål fra byggefelter og byggelinjer til skel er vinkelret på skel

0 10m 20m 30m 40m 50m

Byggefelter og byggelinjer	Dato: 20. september 2021
Udstykning etape 4 og 5 - Halgård Vest, 7500 Holstebro Ejerlav: Mejdal, Tvis	Rev.dato:
J.nr.: 1915392 / mlc Målf.: 1:1000 / F5 Koord.sys.: Sys34J DVR90	

GEO PARTNER Landinspektører A/S

Mikkel Løgsgaard Clausen
Landinspektør

www.geopartner.dk +45 70 12 10 11 CVR: 20014784

© SDFE - © Geodatastyrelsen - © Hexagon

\\hvm801\sag\2019\1915392\120-Geomet\MMarling af byggefelter\1915392_Byggefelter_S34J.dgn