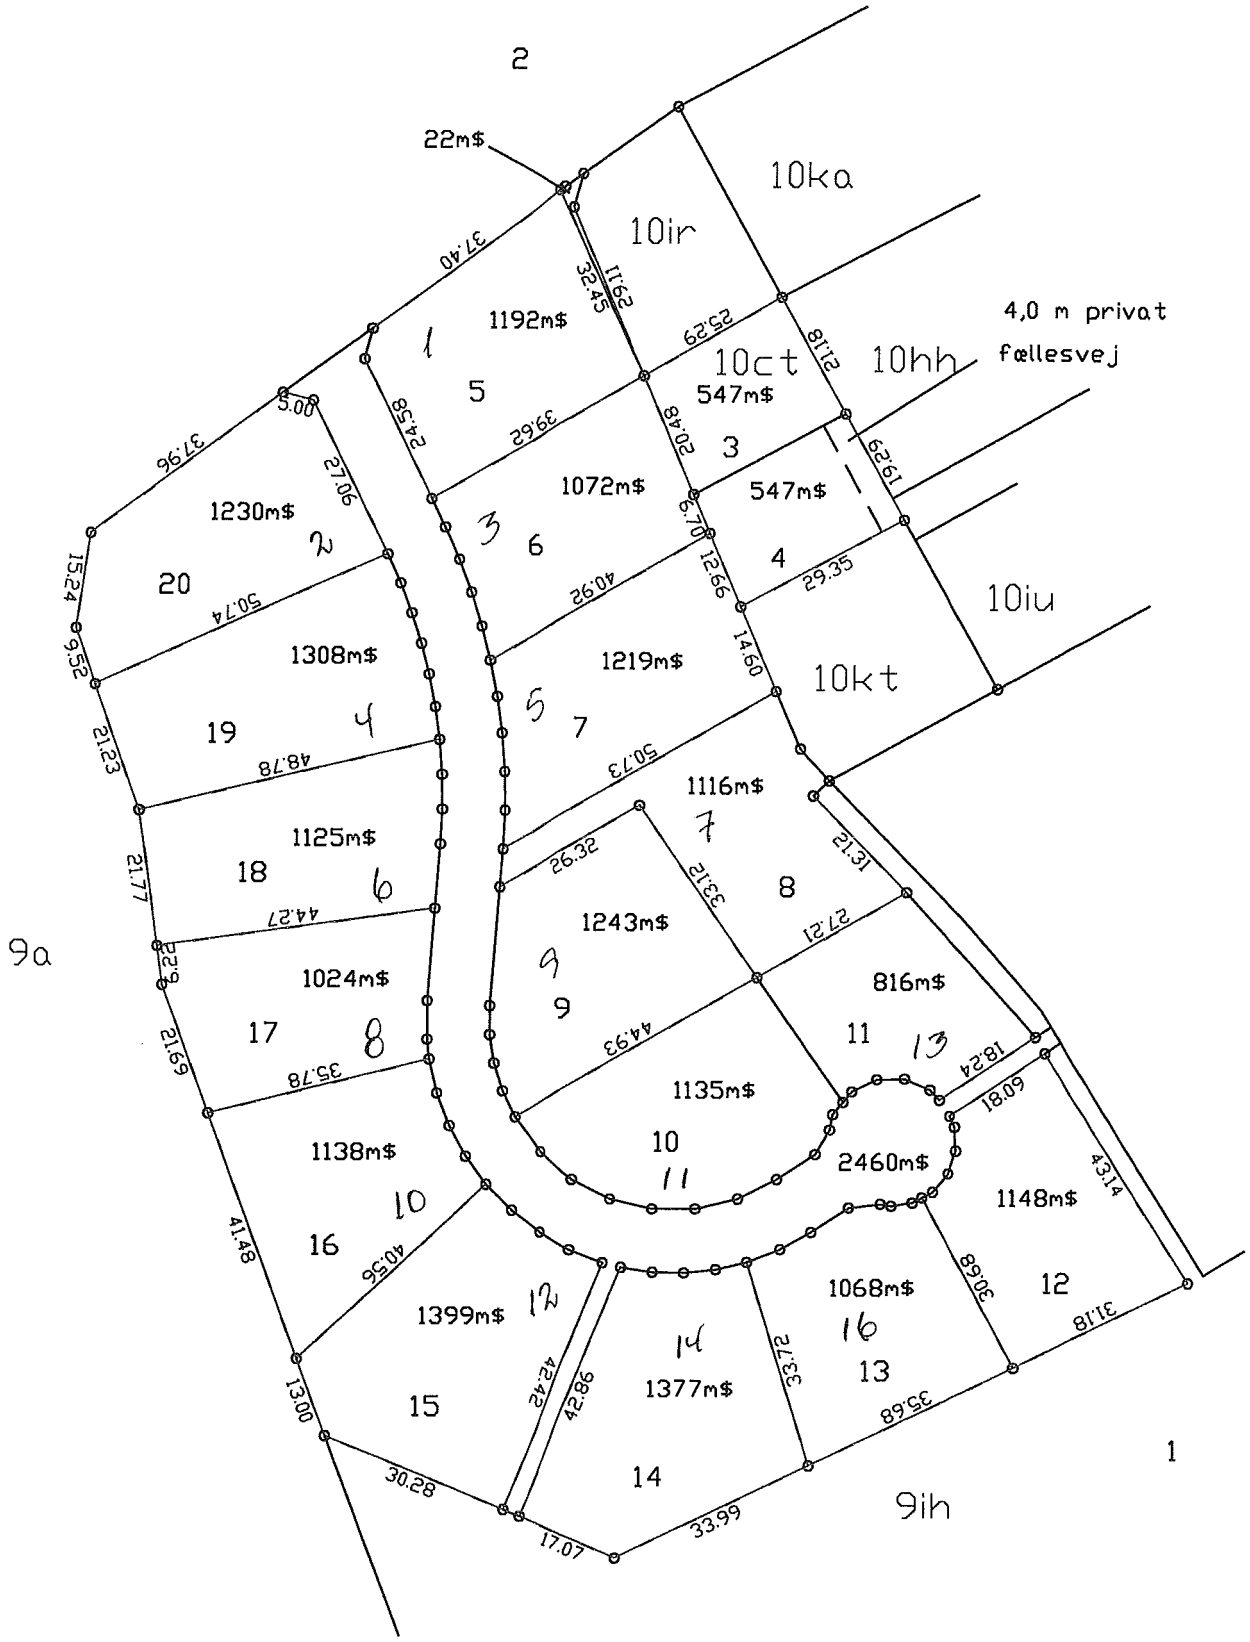
2
22m$
10ka
10ir
37.40
32.45
29.11
1192m$
1
5
25.29
21.18
10ct
547m$
10hh
4,0 m privat
fællesvej
5.00
37.96
24.58
39.62
20.48
3
19.29
27.06
1230m$
2
1072m$
547m$
3
6
6.70
12.66
4
29.35
15.24
20
50.74
40.92
10iu
9.52
1308m$
1219m$
14.60
10kt
21.23
19
4
5
7
48.78
50.73
1116m$
7
21.31
1125m$
26.32
33.12
8
21.77
18
6
44.27
1243m$
27.21
9a
6.28
1024m$
9
9
816m$
17
8
44.93
11
13
18.24
6.12
35.78
1135m$
18.09
1138m$
10
11
2460m$
43.14
10
1148m$
41.48
16
40.56
1068m$
30.68
12
1399m$
12
14
16
31.18
13.00
15
42.42
42.86
1377m$
33.72
13
35.68
1
30.28
14
9ih
17.07
33.99