Opmålingsdistrikt	
122	14

Mærk: Ifølge lovbekendtgørelse nr. 257 af 8. juni 1971, er den, som flytter, borttager, beskadiger eller ødelægger et kendeligt skelmærke, pligtig at afholde udgifterne ved dettes genanbringelse.

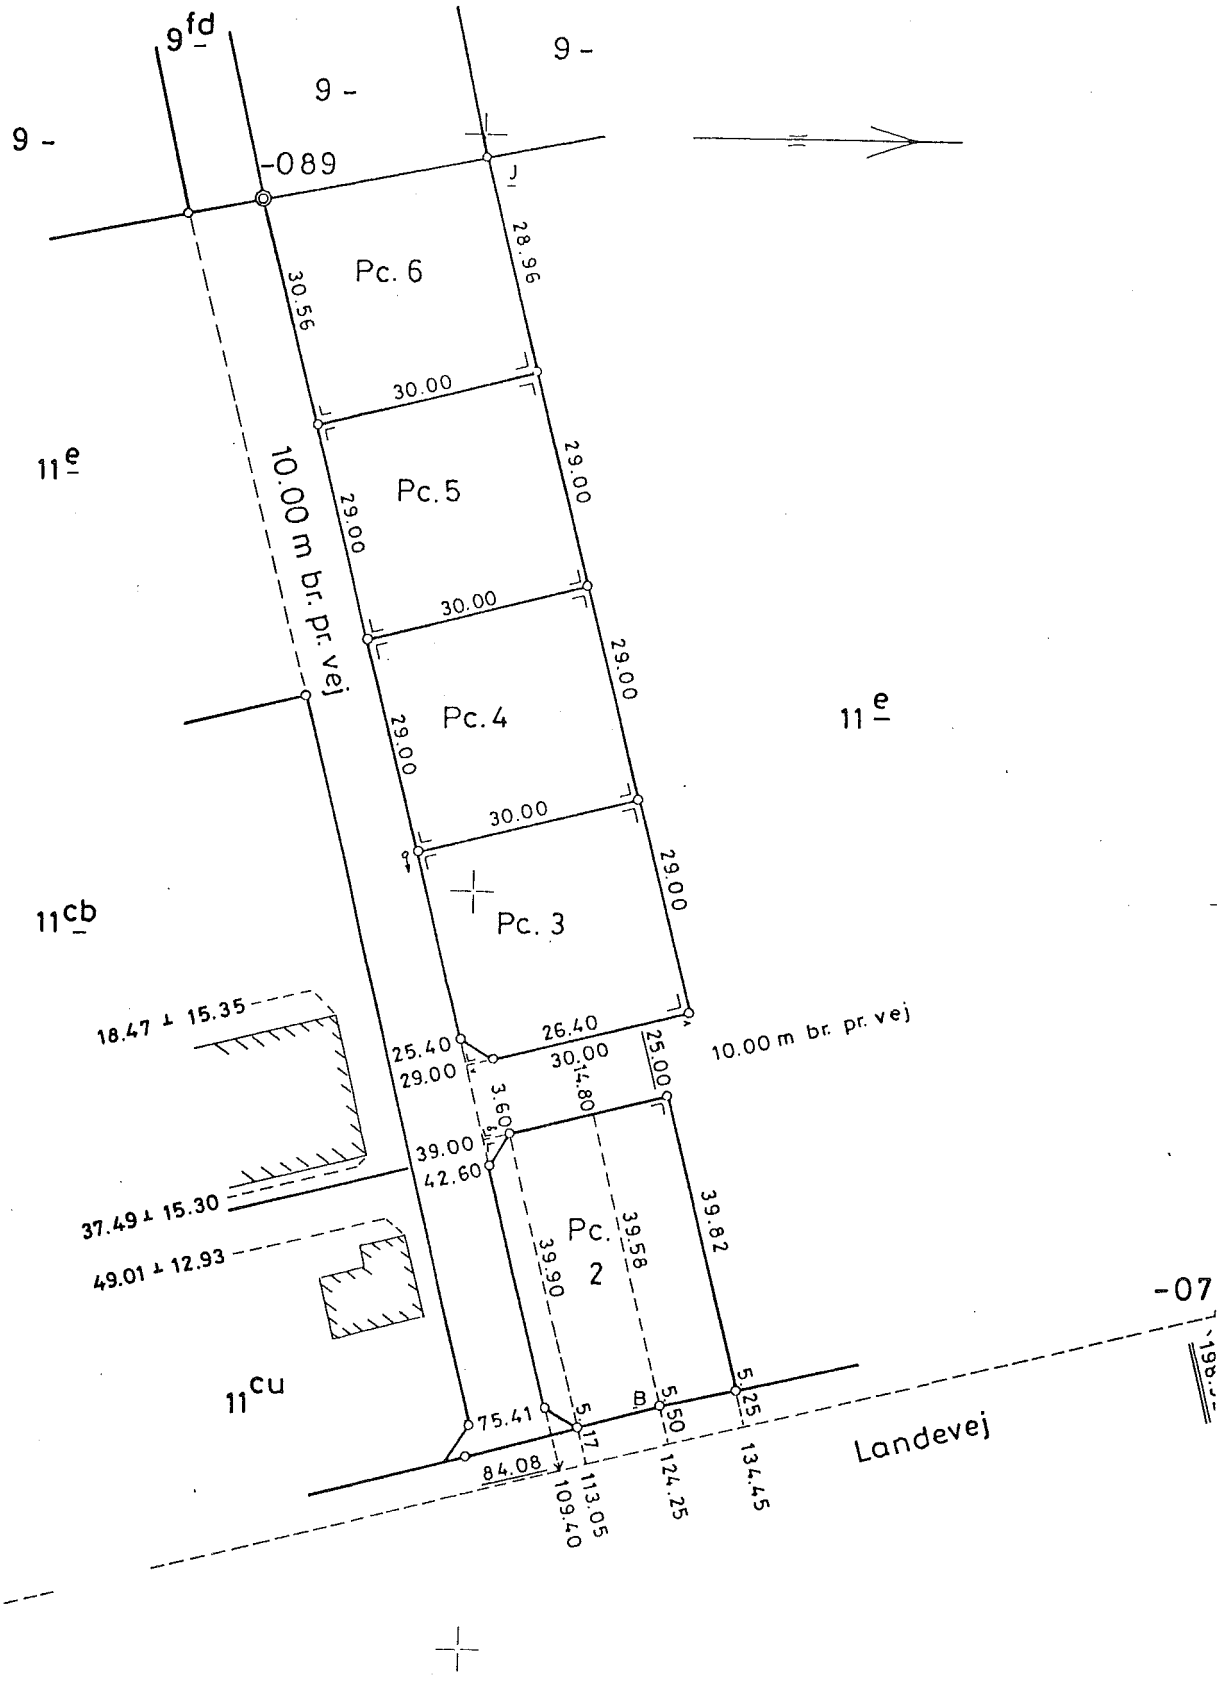

Signaturforklaring

Skel, der findes i marken

– – – – – Blinde skel, der ikke bortfalder

Særlige signaturer se D. S. 198 (Febr. 1940)

Skelpunkt afmærket med:
B ○ Betonskelpæl
J ○ Jernrør med skeltegn
S ○ Sten med skeltegn
T ○ Træpæl med indbrændt skeltegn

Fikspunkt afmærket med:
◎ Betonblok og drænrør / jernrør

Bipunkt afmærket med:
B ○ Betonblok
D ○ Drænrør

Ejerlav: Vester- og Øster-Vemb,

Sogn: Vemb.

Opmålt i **december** 1975 af

Målforhold: 1:1000

Jr. nr. 144/75

Landinspektør

Samtlige nye skelhjørner er afmærket med jernrør.

LANDINSPEKTØRERNE
STAMPE-DANIELSEN & ERIKSENS EFTF.
ERLING JENSEN & JØRGEN NAGSTRUP
NØRREGADE 16¹ - 7500 HOLSTEBRO
TELF. (07) 42 08 77

315 Imperial film 3 mil