| Opmålingsdistrikt | |
|---|---|
| 122 | 02 |

# Måleblad

Leica SmartNet Danmark

Ifølge lovbekendtgørelse nr. 494 af 12.6.2003 er den, som flytter, borttager, beskadiger eller ødelægger et kendeligt skelmærke eller et varigt mærke for opmåling, pligtig til at betale udgifterne ved dets genanbringelse, og kan idømmes bøde, jf. § 48.

KOORDINATLISTE - system S34J

| Nr | Y | X | BEMÆRKNING | Nr | Y | X | BEMÆRKNING |
|---|---|---|---|---|---|---|---|
| 1 | 220813,76 | 310290,13 | Jernrør med skeltegn | 52 | 220867,05 | 310411,18 | Jernrør med skeltegn |
| 2 | 220817,34 | 310336,73 | Jernrør med skeltegn | 53 | 220866,30 | 310406,53 | Jernrør med skeltegn |
| 4 | 220890,26 | 310285,16 | Jernrør med skeltegn | 54 | 220860,12 | 310387,25 | Jernrør med skeltegn |
| 5 | 220890,06 | 310244,59 | Jernrør med skeltegn | 55 | 220857,12 | 310373,38 | Jernrør med skeltegn |
| 6 | 220821,07 | 310344,94 | Jernrør med skeltegn | 56 | 220854,73 | 310346,58 | Jernrør med skeltegn |
| 7 | 220743,84 | 310295,33 | Jernrør med skeltegn | 57 | 220858,83 | 310341,71 | Jernrør med skeltegn |
| 8 | 220756,46 | 310294,39 | Jernrør med skeltegn | 58 | 220884,03 | 310339,56 | Jernrør med skeltegn |
| 9 | 220861,87 | 310432,50 | Jernrør med skeltegn | 59 | 220841,39 | 310343,20 | Jernrør med skeltegn |
| 10 | 220848,56 | 310375,38 | Jernrør med skeltegn | 60 | 220860,23 | 310434,81 | Jernrør med skeltegn |
| 11 | 220846,26 | 310347,30 | Jernrør med skeltegn | 61 | 220800,13 | 310346,73 | Jernrør med skeltegn |
| 12 | 220860,94 | 310286,62 | Jernrør med skeltegn | 62 | 220796,09 | 310352,02 | Jernrør med skeltegn |
| 13 | 220841,33 | 310288,08 | Jernrør med skeltegn | 63 | 220801,31 | 310380,75 | Jernrør med skeltegn |
| 14 | 220859,42 | 310417,28 | Jernrør med skeltegn | 64 | 220806,52 | 310409,44 | Jernrør med skeltegn |
| 15 | 220857,87 | 310409,74 | Jernrør med skeltegn | 65 | 220812,36 | 310441,57 | Jernrør med skeltegn |
| 16 | 220855,34 | 310400,84 | Jernrør med skeltegn | 66 | 220814,73 | 310443,21 | Jernrør med skeltegn |
| 17 | 220850,06 | 310384,34 | Jernrør med skeltegn | 67 | 220837,14 | 310439,07 | Jernrør med skeltegn |
| 18 | 220760,20 | 310341,61 | Jernrør med skeltegn | 68 | 220892,09 | 310330,33 | Jernrør med skeltegn |
| 19 | 220781,15 | 310484,48 | Jernrør med skeltegn | 69 | 220893,43 | 310338,75 | Jernrør med skeltegn |
| 20 | 220787,01 | 310488,50 | Jernrør med skeltegn | 70 | 220844,89 | 310334,37 | Jernrør med skeltegn |
| 21 | 220811,57 | 310483,97 | Jernrør med skeltegn | 71 | 220758,41 | 310341,76 | Jernrør med skeltegn |
| 22 | 220842,55 | 310478,25 | Jernrør med skeltegn | 72 | 220836,92 | 310447,76 | Jernrør med skeltegn |
| 23 | 220846,48 | 310477,53 | Jernrør med skeltegn | 73 | 220840,86 | 310447,03 | Jernrør med skeltegn |
| 24 | 220877,27 | 310471,85 | Jernrør med skeltegn | 74 | 220868,64 | 310441,90 | Jernrør med skeltegn |
| 25 | 220899,31 | 310467,78 | Jernrør med skeltegn | 75 | 220896,09 | 310338,94 | Jernrør med skeltegn |
| 26 | 220903,46 | 310461,93 | Jernrør med skeltegn | 76 | 220894,62 | 310329,47 | Jernrør med skeltegn |
| 27 | 220899,48 | 310436,84 | Jernrør med skeltegn | 77 | 220809,35 | 310452,84 | Jernrør med skeltegn |
| 28 | 220894,69 | 310406,72 | Jernrør med skeltegn | 78 | 220889,88 | 310255,45 | Gl. Jernrør m. skeltegn |
| 29 | 220889,77 | 310375,73 | Jernrør med skeltegn | 79 | 220919,64 | 310489,62 | Gl. Jernrør m. skeltegn |
| 30 | 220887,51 | 310361,45 | Jernrør med skeltegn | 80 | 220861,70 | 310241,68 | Gl. Jernrør m. skeltegn |
| 31 | 220823,91 | 310378,18 | Jernrør med skeltegn | 81 | 220893,88 | 310324,74 | Gl. Jernrør m. skeltegn |
| 32 | 220831,48 | 310408,40 | Jernrør med skeltegn | 82 | 220900,97 | 310370,28 | Gl. Jernrør m. skeltegn |
| 33 | 220802,42 | 310454,19 | Jernrør med skeltegn | 83 | 220867,96 | 310241,53 | Gl. Jernrør m. skeltegn |
| 34 | 220806,58 | 310456,95 | Jernrør med skeltegn | 84 | 220743,17 | 310288,39 | Gl. Jernrør m. skeltegn |
| 35 | 220872,15 | 310444,13 | Jernrør med skeltegn | 85 | 220860,82 | 310252,10 | Gl. Jernrør m. skeltegn |
| 36 | 220875,90 | 310440,59 | Jernrør med skeltegn | 86 | 220752,80 | 310387,34 | Gl. Jernrør m. skeltegn |
| 37 | 220774,08 | 310501,06 | Jernrør med skeltegn | 87 | 220908,57 | 310417,30 | Gl. Jernrør m. skeltegn |
| 38 | 220813,30 | 310493,82 | Jernrør med skeltegn | 88 | 220868,46 | 310251,75 | Gl. Jernrør m. skeltegn |
| 39 | 220917,47 | 310474,60 | Jernrør med skeltegn | 89 | 220886,49 | 310241,09 | Gl. Jernrør m. skeltegn |
| 40 | 220759,23 | 310350,23 | Jernrør med skeltegn | 90 | 220914,52 | 310454,12 | Gl. Jernrør m. skeltegn |
| 41 | 220782,61 | 310348,23 | Jernrør med skeltegn | 91 | 220881,92 | 310376,62 | Jernrør med skeltegn |
| 42 | 220787,42 | 310351,91 | Jernrør med skeltegn | 100 | 220853,16 | 310490,15 | Bygningshjørne |
| 43 | 220792,84 | 310381,71 | Jernrør med skeltegn | 101 | 220831,85 | 310519,17 | Bygningshjørne |
| 44 | 220796,71 | 310403,02 | Jernrør med skeltegn | 102 | 220803,10 | 310324,96 | Bygningshjørne |
| 45 | 220800,69 | 310424,90 | Jernrør med skeltegn | 103 | 220789,56 | 310303,92 | Bygningshjørne |
| 46 | 220805,25 | 310449,99 | Jernrør med skeltegn | 104 | 220864,84 | 310242,98 | Bygningshjørne |
| 47 | 220761,98 | 310378,46 | Jernrør med skeltegn | 105 | 220862,84 | 310249,55 | Bygningshjørne |
| 48 | 220765,28 | 310399,71 | Jernrør med skeltegn | 106 | 220783,07 | 310325,82 | Bygningshjørne |
| 49 | 220771,04 | 310430,45 | Jernrør med skeltegn | 107 | 220840,24 | 310553,64 | Bygningshjørne |
| 50 | 220776,39 | 310459,06 | Jernrør med skeltegn | 108 | 220774,67 | 310311,71 | Bygningshjørne |
| 51 | 220871,32 | 310437,68 | Jernrør med skeltegn | | | | |

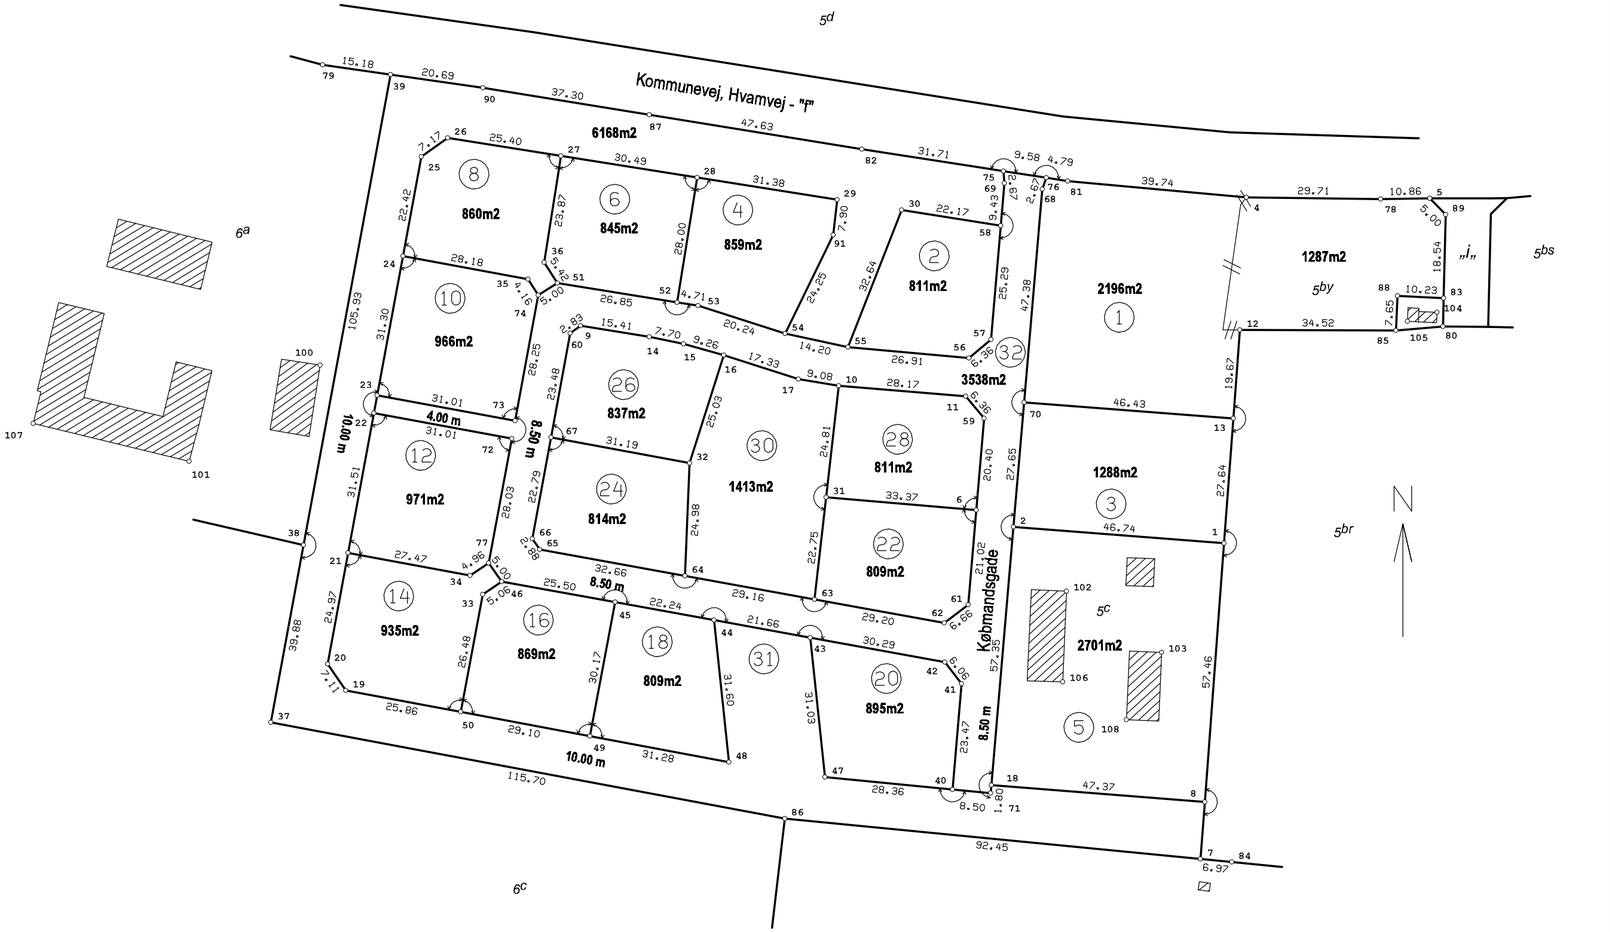


## Udstykning af Købmandsgade, Borbjerg

Ejerlav: Den mellemste Del, Borbjerg

Kommune: Holstebro Kommune

Opmålt i: september 2014

Målforhold: 1: 1000

Landinspektør j.nr.: HO-2013149

*Mikkel Lægsgaard Clausen*

*Landinspektør*

Dato: 2. september 2014


GEO PARTNER
Nupark 51 7500 Holstebro
TLF 9742 0877 FAX 7012 1014
holstebro@geopartner.dk


Signaturforklaring

—·—·—·—·— : Blindt skel, der ikke bortfalder

Mål eller koordinater, der kun er til brug ved indlægningen på matrikelkortet, er angivet med klamme.

Mål eller koordinater, der er overført fra en sag, der tidligere er indsendt til Kort & Matrikelstyrelsen, er mærket med GL.

Andre signaturer:
Se DS 104 og 198